



PLAN SYTUACYJNY 1:500

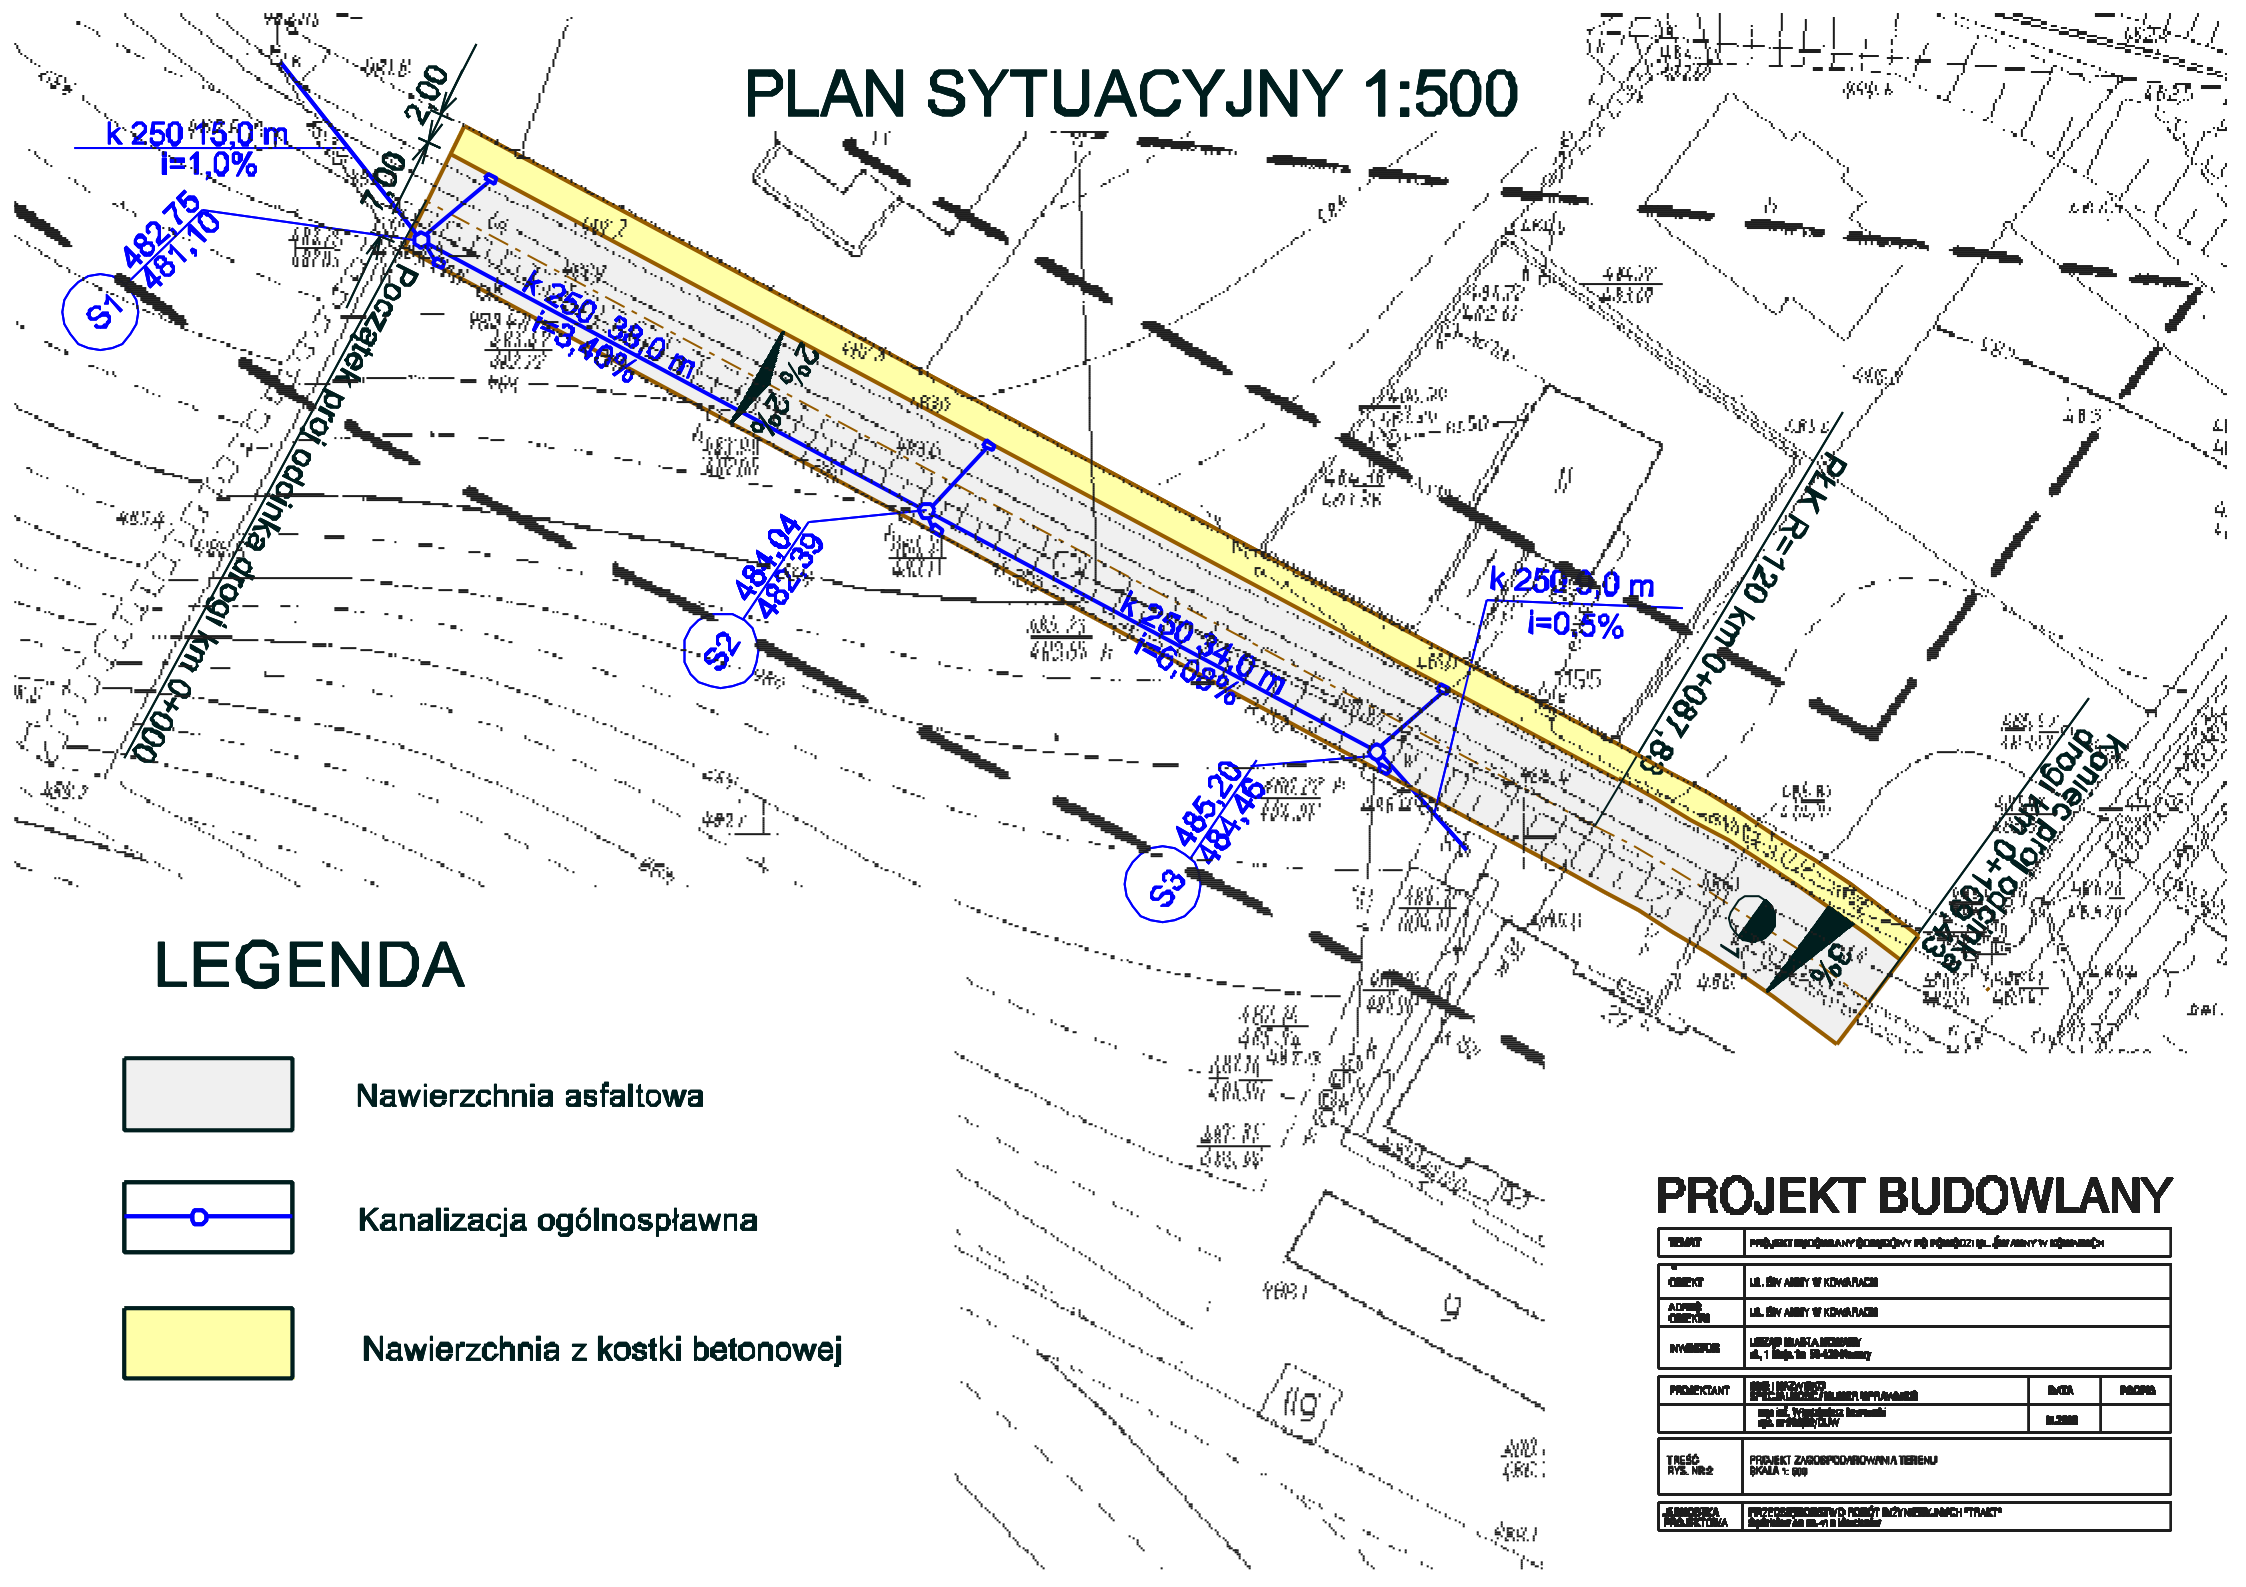

LEGENDA

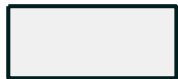

Nawierzchnia asfaltowa



Kanalizacja ogólnospławna



Nawierzchnia z kostki betonowej

PROJEKT BUDOWLANY

