


Przekrój konstrukcyjny

ul. Św Anny

Skala 1:50

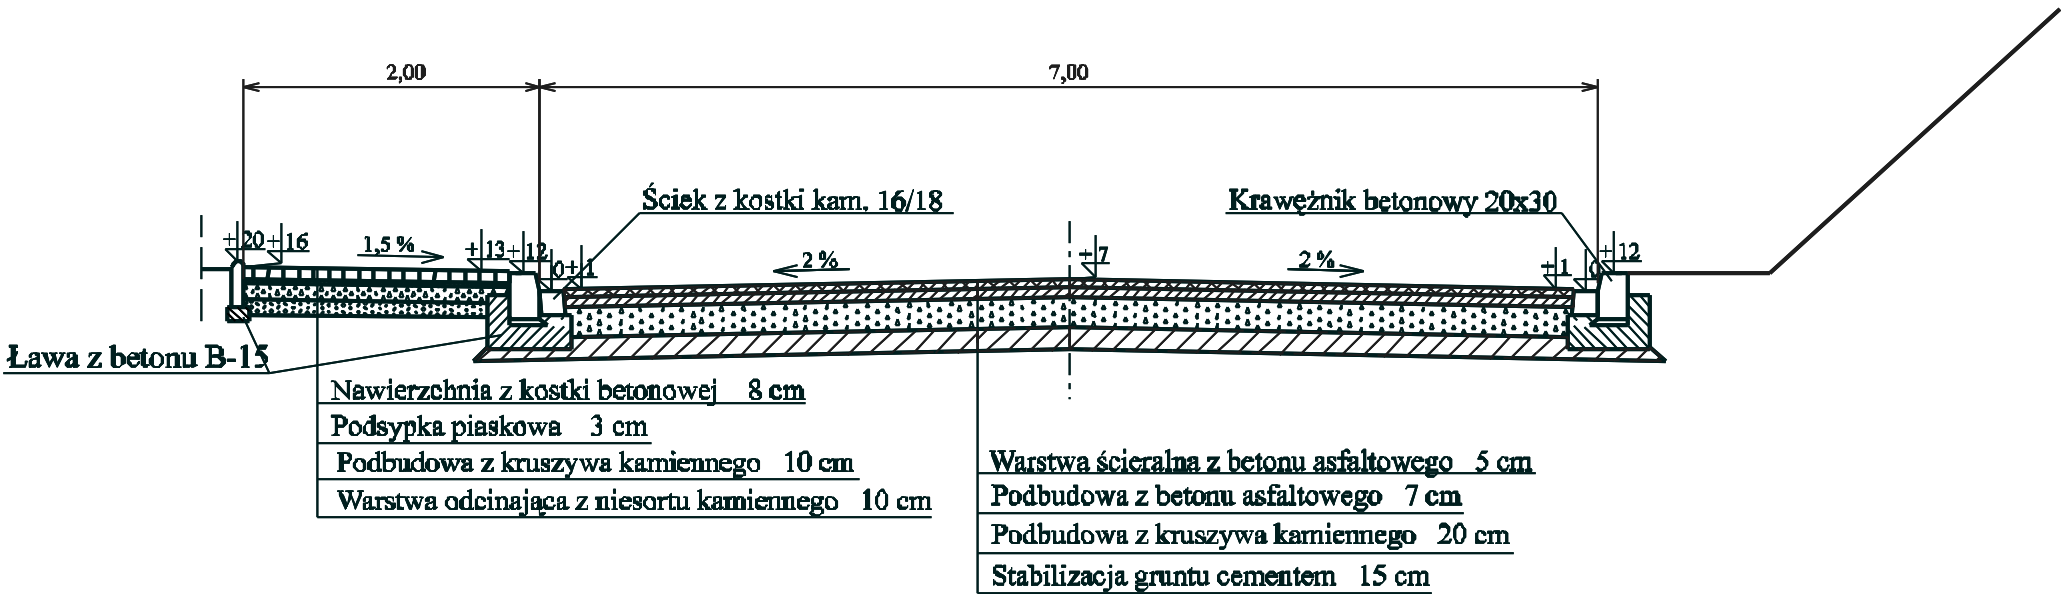

PROJEKT BUDOWLANY

TEMAT	PROJEKT BUDOWLANY ODBUDOWY PO POWODZI UL. ŚW ANNY W KONIARACH		
OBJEKT	UL. ŚW ANNY W KONIARACH		
ADRES OBJEKTU	UL. ŚW ANNY W KONIARACH		
		II.2024	
TREŚĆ ROZ. NR 5	PRZEKROJ KONSTRUKCYJNY SKALA 1:50		
JEDNOSTWA PROJEKTOWA	PRZEDSIĘBIORSTWO ROBÓT INŻYNIERYJNYCH+TRAKT Dzielnica 20 SP 410 Warszawa		