


PROFIL PODŁUŻNY KANALIZACJI SANITARNEJ


SKALA 1:100/500

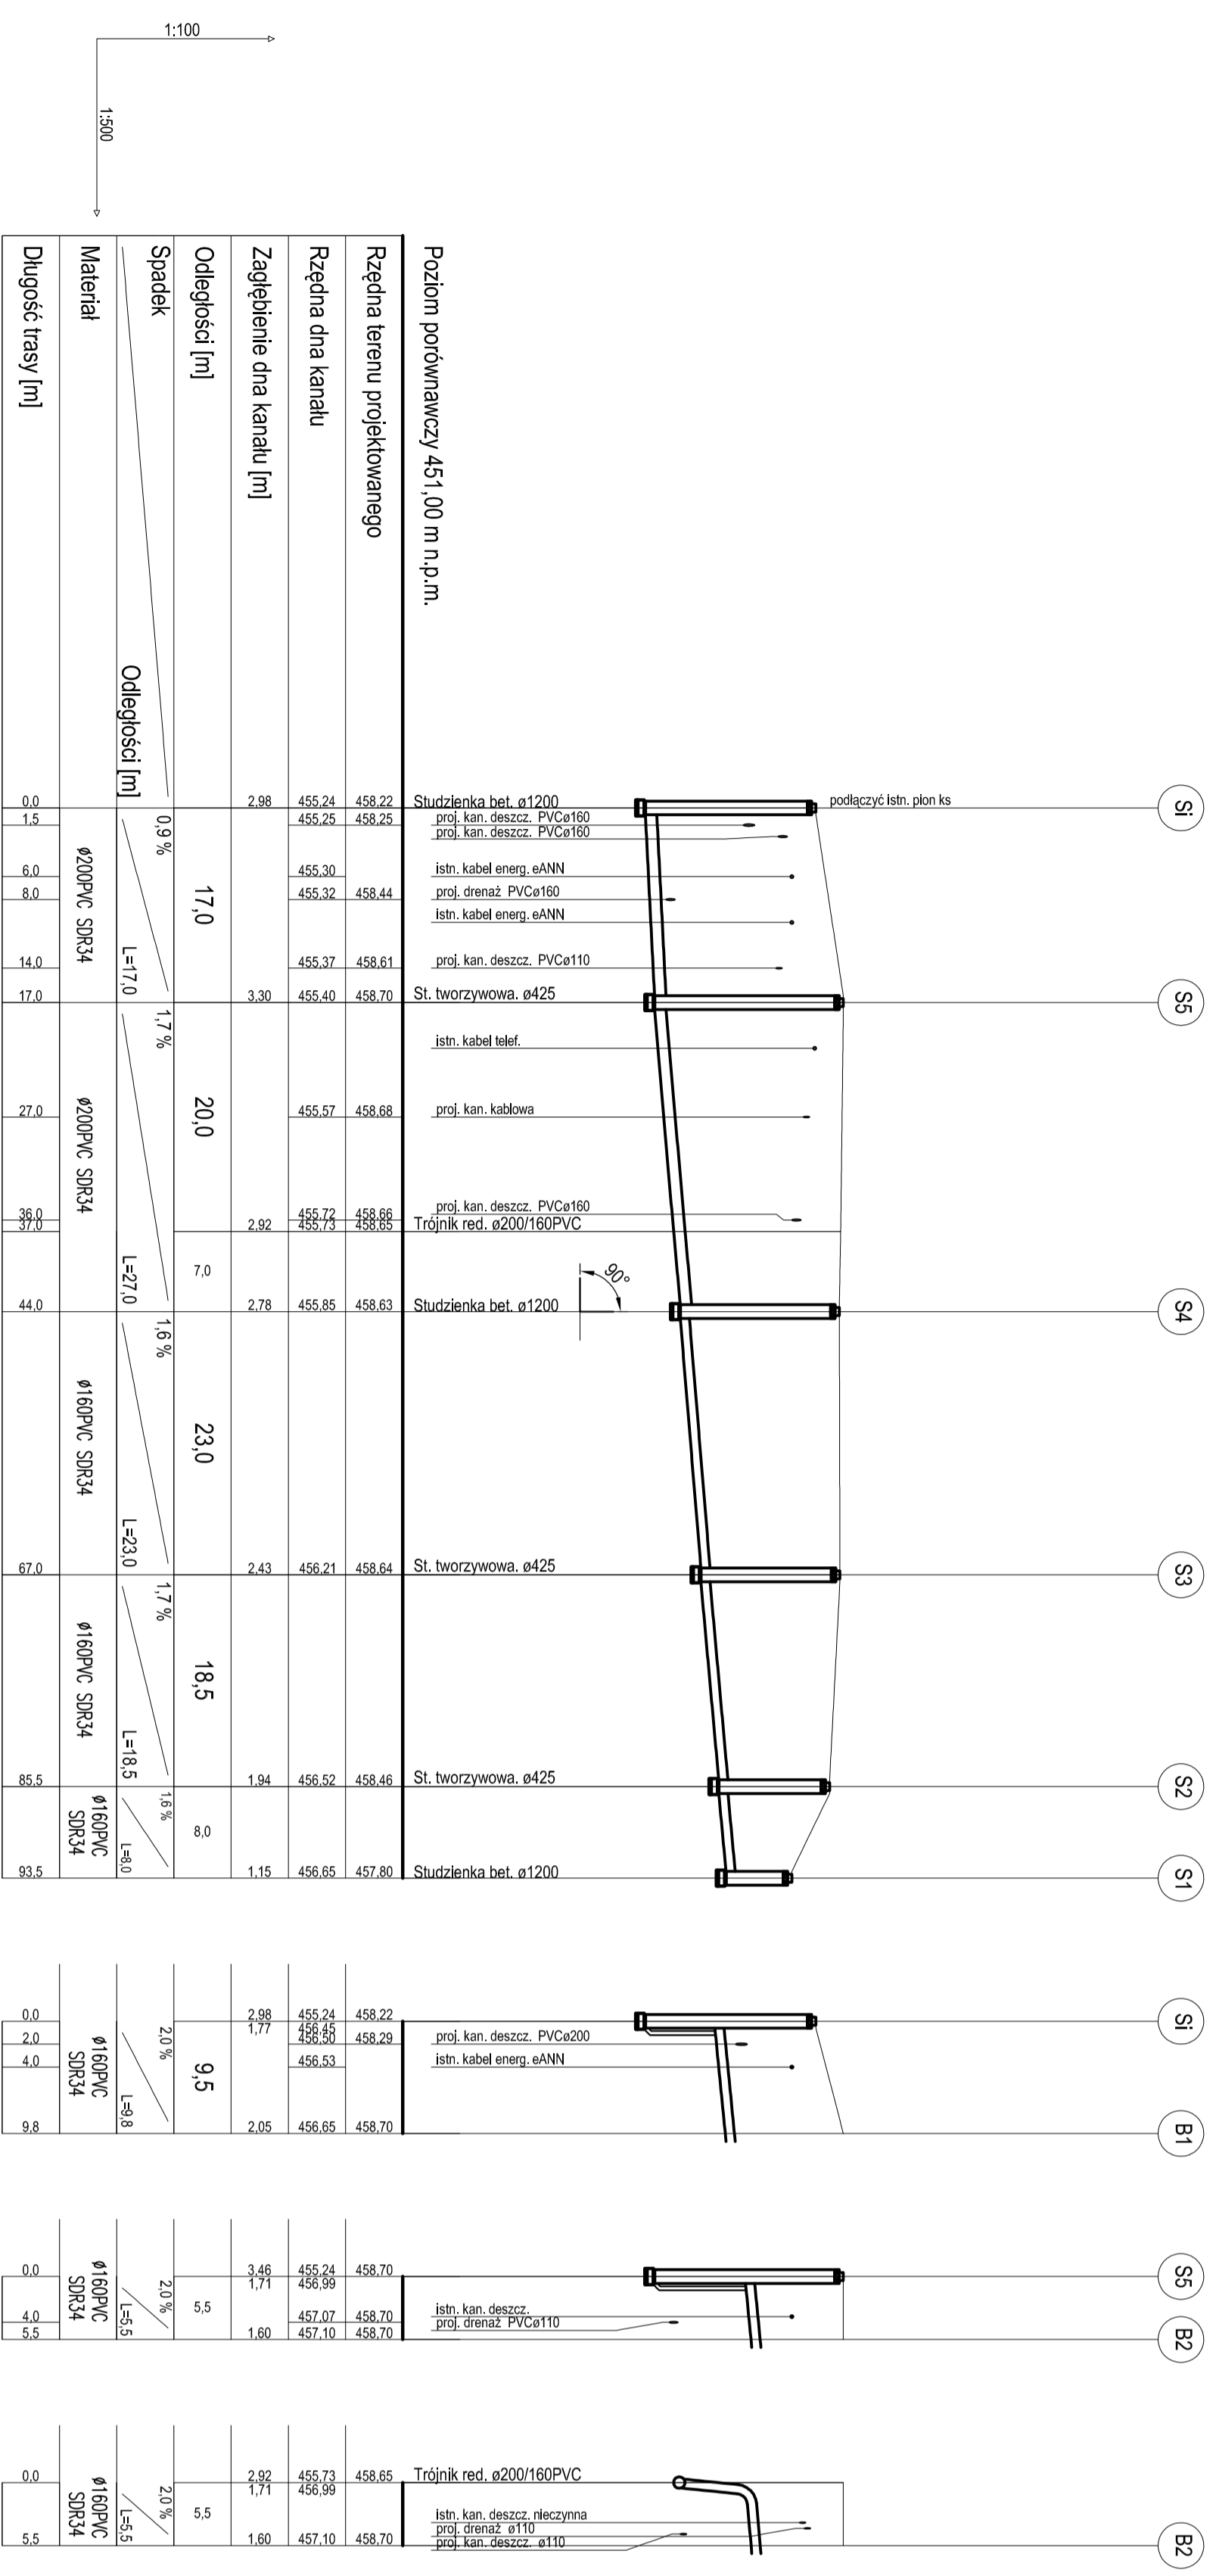



PROFIL PODŁUŻNY KANALIZACJI SANITARNEJ

SKALA 1:100/500

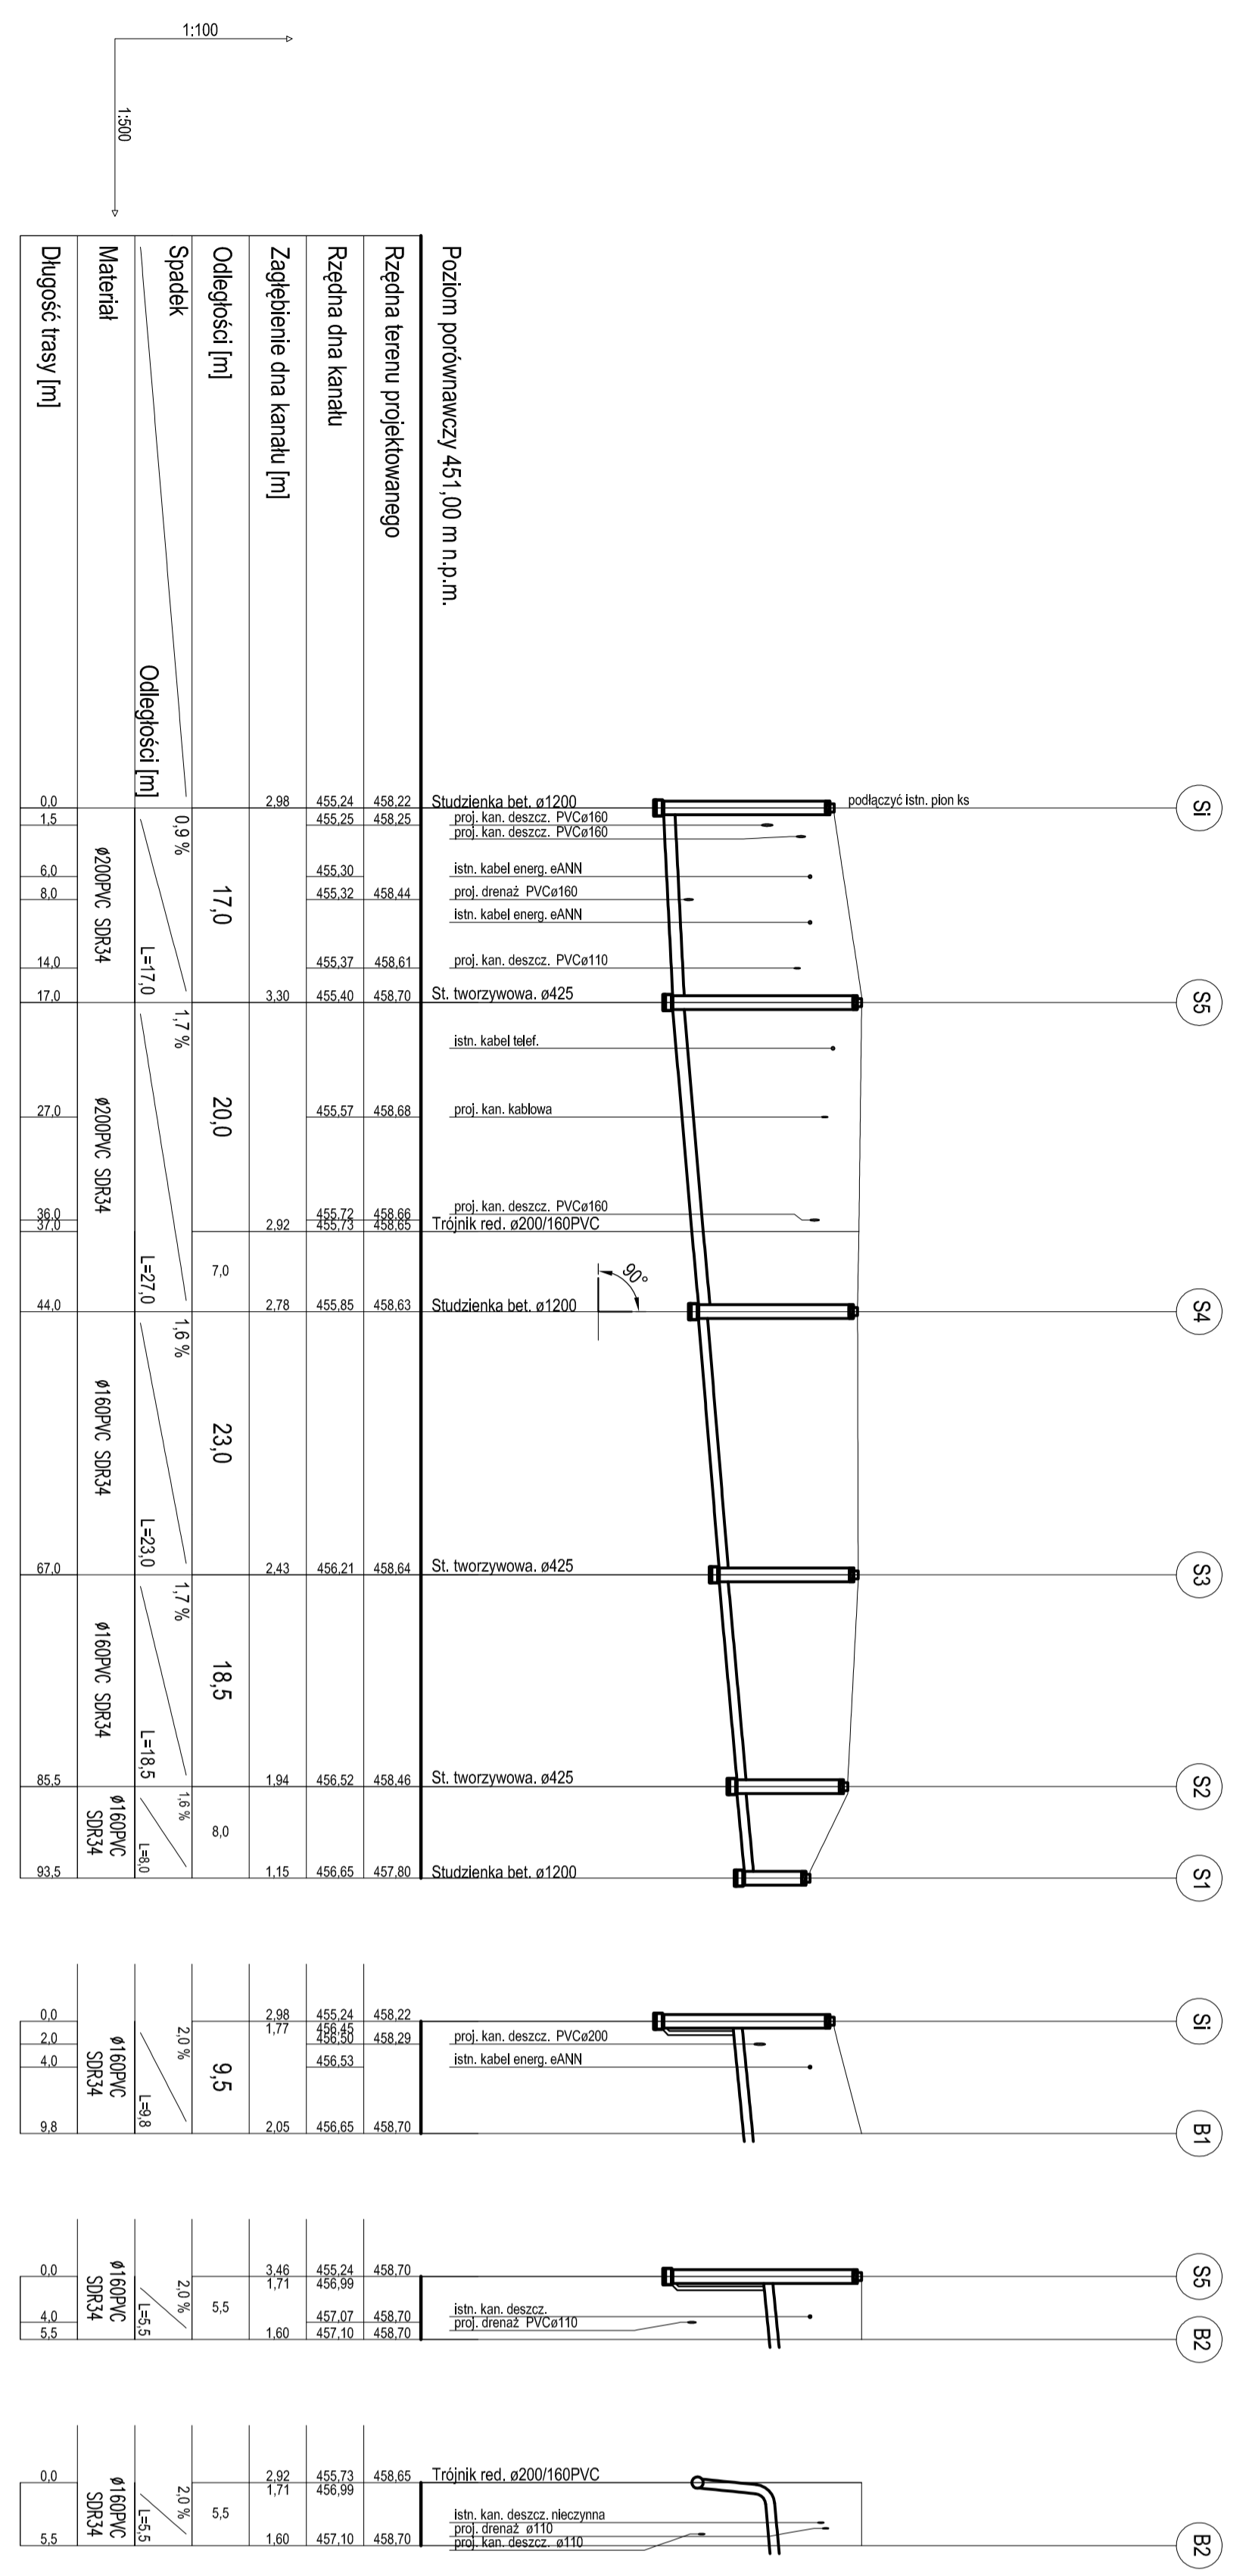


