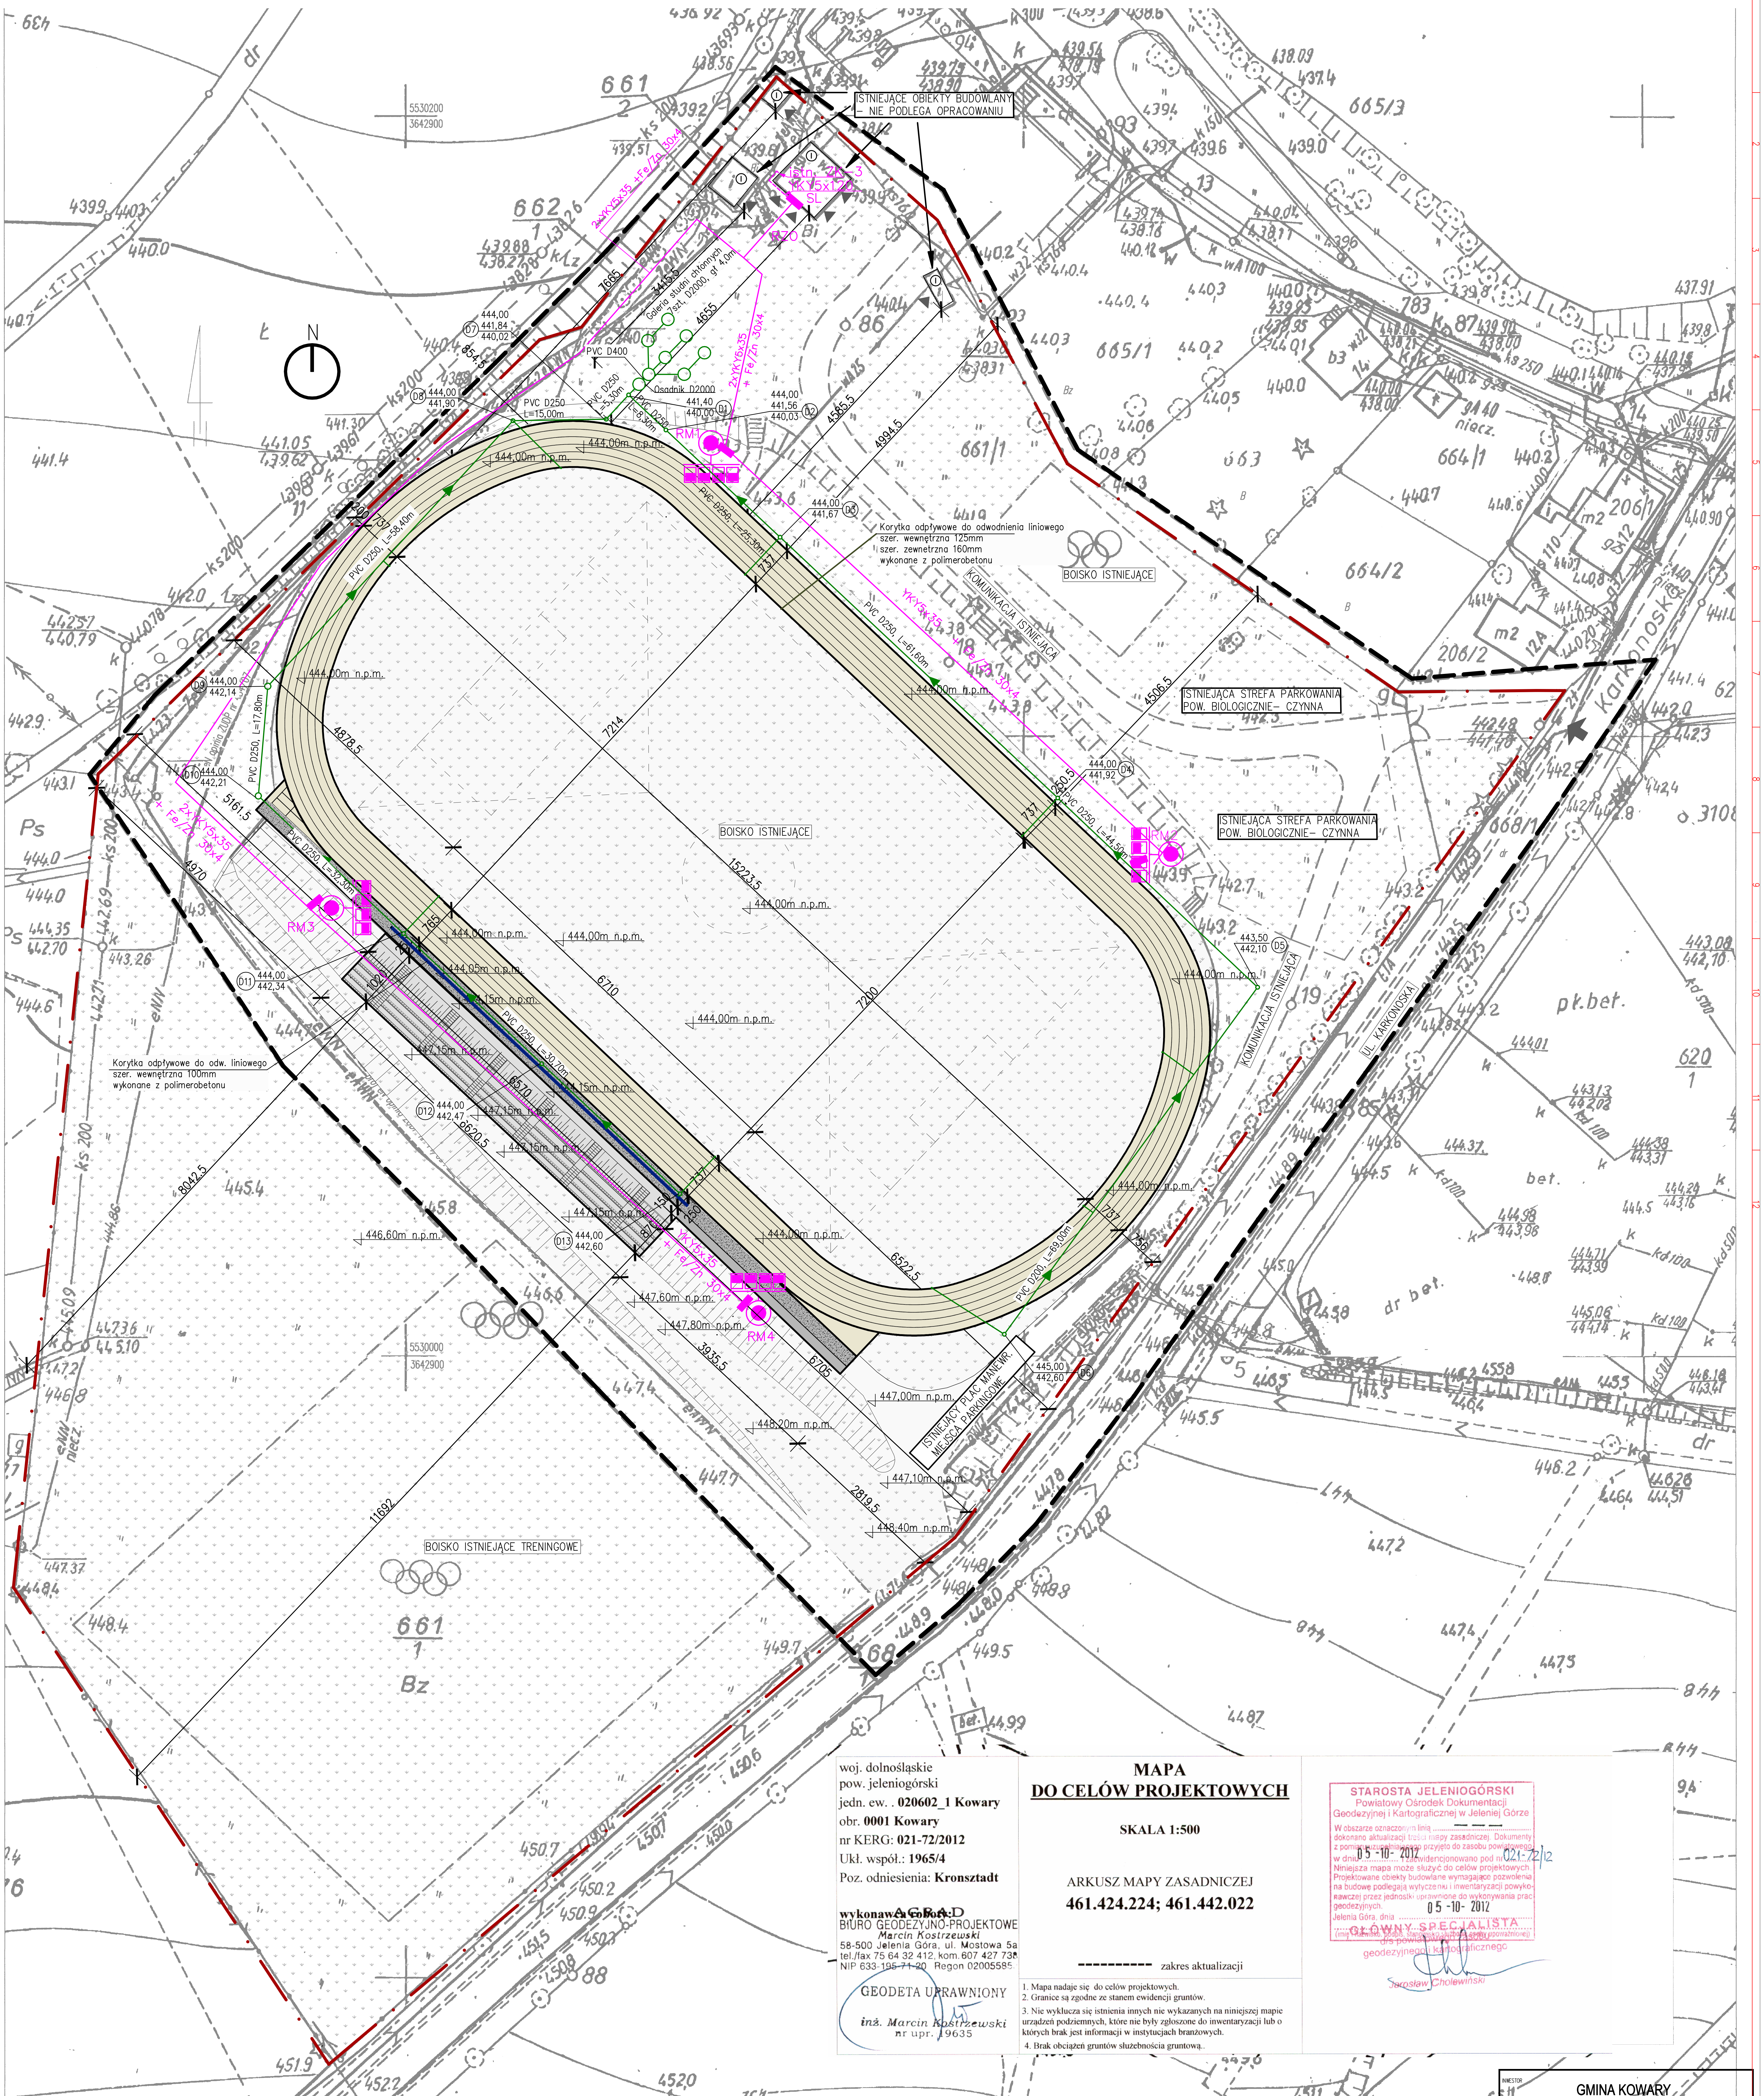
ISTNIEJĄCE OBIEKTY BUDOWLANY – NIE PODLEGA OPRACOWANIU
N
BOISKO ISTNIEJĄCE
ISTNIEJĄCA STREFA PARKOWANIA POW. BIOLOGICZNIE– CZYNNA
KOMUNIKACJA ISTNIEJĄCA
UL. KARKONOSKA
ISTNIEJĄCY PLAC MANEWR. MIEJSCA PARKINGOWE
BOISKO ISTNIEJĄCE TRENINGOWE
Korytka odpływowe do odwodnienia liniowego szer. wewnętrzna 125mm szer. zewnętrzna 160mm wykonane z polimerobetonu
Korytka odpływowe do odw. liniowego szer. wewnętrzna 100mm wykonane z polimerobetonu
Osadnik D2000
Galeria studni chłonnych szt. 10 D2000, gł. 4,0m
RM1
RM2
RM3
RM4
RZO
SL
444,00m n.p.m.
661/1
661/1
Bz

woj. dolnośląskie
pow. jeleniogórski
jedn. ew. . **020602_1 Kowary**
obr. **0001 Kowary**
nr KERG: **021-72/2012**
Ukł. współ.: **1965/4**
Poz. odniesienia: **Kronsztadt**

wykonawca roboty:
AGRAD
BIURO GEODEZYJNO-PROJEKTOWE
Marcin Kostrzewski
58-500 Jelenia Góra, ul. Mostowa 5a
tel./fax 75 64 32 412, kom. 607 427 738
NIP 633-195-71-20 Regon 02005585

GEODETA UPRAWNIONY
inż. Marcin Kostrzewski
nr upr. 19635

MAPA
DO CELÓW PROJEKTOWYCH

SKALA 1:500

ARKUSZ MAPY ZASADNICZEJ
461.424.224; 461.442.022

---------- zakres aktualizacji

1. Mapa nadaje się do celów projektowych.
2. Granice są zgodne ze stanem ewidencji gruntów.
3. Nie wyklucza się istnienia innych nie wykazanych na niniejszej mapie urządzeń podziemnych, które nie były zgłoszone do inwentaryzacji lub o których brak jest informacji w instytucjach branżowych.
4. Brak obciążeń gruntów służebnością gruntową..

STAROSTA JELENIOGÓRSKI
Powiatowy Ośrodek Dokumentacji Geodezyjnej i Kartograficznej w Jeleniej Górze
W obszarze oznaczonym linią — — — dokonano aktualizacji treści mapy zasadniczej. Dokumenty z pomiaru uzupełniającego przyjęto do zasobu powiatowego w dniu 05-10-2012 i zaewidencjonowano pod nr 021-72/12
Niniejsza mapa może służyć do celów projektowych. Projektowane obiekty budowlane wymagające pozwolenia na budowę podlegają wytyczeniu i inwentaryzacji powykonawczej przez jednostki uprawnione do wykonywania prac geodezyjnych.
Jelenia Góra, dnia 05-10-2012
GŁÓWNY SPECJALISTA
(imię i nazwisko, podpis, stanowisko służbowe osoby upoważnionej)
d/s powiatowego zasobu geodezyjnego i kartograficznego
Jarosław Cholewiński

YKY5x35 +Fe/Zn 30x4	Projektowany kabel YKY 5x35mm2 W RURZE dvk 75 + Fe/Zn 30x4
YKY5x120 +Fe/Zn 30x4	Projektowany kabel YKY 5x120mm2 W RURZE DVK 120 + Fe/Zn 30x4
●	Projektowany maszt oświetleniowy z projektorowami o mocy 2kW
RM1	Rozdzielnica masztu oświetleniowego
RZO	Rozdzielnica zasilająca oświetlenie z pomiarem
SL	Szafka pomiaru energii SL
—	Kanalizacja deszczowa
—	Korytka odpływowe do odw. liniowego szer. wewnętrzna 100mm wykonane z polimerobetonu

➘	ISTNIEJĄCY WJAZD NA DZIAŁKĘ
— · —	GRANICA DZIAŁKI
— — —	OBSZAR OPRACOWANIA
▼	WEJŚCIA DO ISTNIEJĄCYCH OBIEKTÓW
▨	POWIERZCHNIE BIOLOGICZNIE CZYNNE– TRAWA
▨	POWIERZCHNIE BIOLOGICZNIE CZYNNE– TRAWA
▨	TRYBUNY PROJEKTOWANE (PRZEBUDOWA) WRAZ ZE SCHODAMI
▨	POWERCHNIA BIOLOGICZNIE CZYNNE– ŻWIR

INWESTOR	GMINA KOWARY UL. 1 MAJA 1A 58-530 KOWARY		
INWESTYCJA	PRZEBUDOWA TRYBUN I BIEŻNI BUDOWA OŚWIETLENIA NA STADIONIE MIEJSKIM W KOWARACH		
ADRES	KOWARY UL. KARKONOSKA DZ. NR 661/1 OBRĘB 0001		
GENERALNY PROJEKTANT	SK-ARCHITEKCI PRACOWNIA ARCHITEKTONICZNA BIURO: 58-500 Jelenia Góra, ul. Mostowa 5a biuro@sk-architekci.pl tel. kom. 608-38-24-10 NIP: 611-233-33-94 REGON: 021847622		
PROJEKTANT: NR UPR. PROJ.	ARCH. KAROLINA SZKAPIAK 70/DSOKK/2011, DS–1494	SPECJALNOŚĆ ARCHITEKTONICZNA	
ASYSTENT	ARCH. MARTA TARASEWICZ	SPECJALNOŚĆ ARCHITEKTONICZNA	
SPRAWDZAJĄCY NR UPR. PROJ.		SPECJALNOŚĆ ARCHITEKTONICZNA	
PROJEKTANT: NR UPR. PROJ.	INŻ.WOJCIECH TOMKÓWI	SPECJALNOŚĆ NSTAL. SANITARNE	
SPRAWDZAJĄCY NR UPR. PROJ.	INŻ.ANNA WOLSKA	SPECJALNOŚĆ NSTAL. SANITARNE	
PROJEKTANT: NR UPR. PROJ.	INŻ.WALDEK ŻURAWSKI	SPECJALNOŚĆ NSTAL. ELEKTR.	
SPRAWDZAJĄCY	INŻ.PIOTR STĘCHŁY	SPECJALNOŚĆ NSTAL. ELEKTR.	
	PZT		
NR RYSUNKU	01		
DATA	WRZESIEŃ 2012		
SKALA	1:500		

KONC ☐ PB ■ PW ☐