



ODCINEK A-B

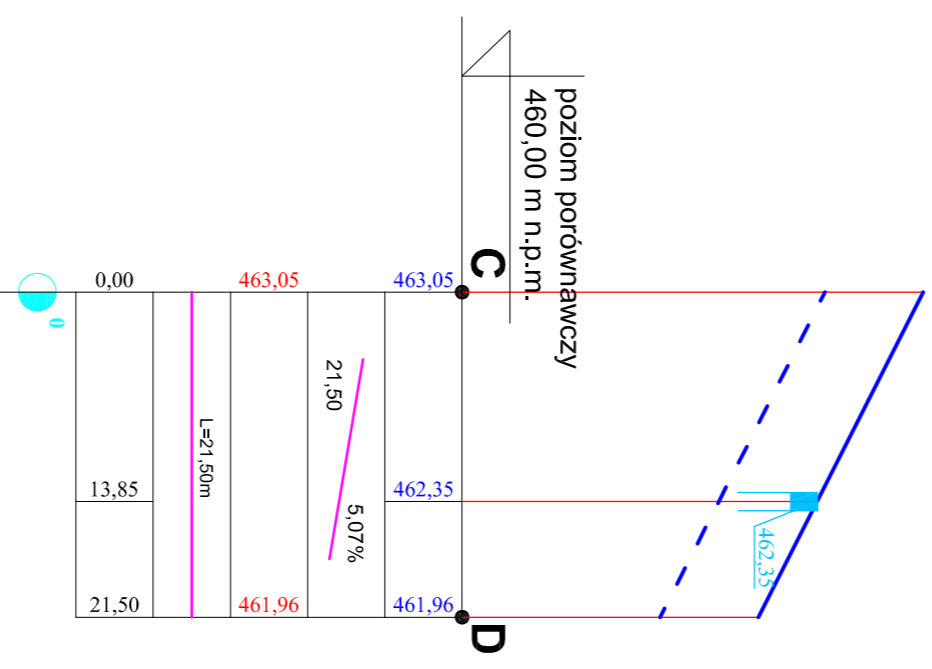

ODCINEK C-D

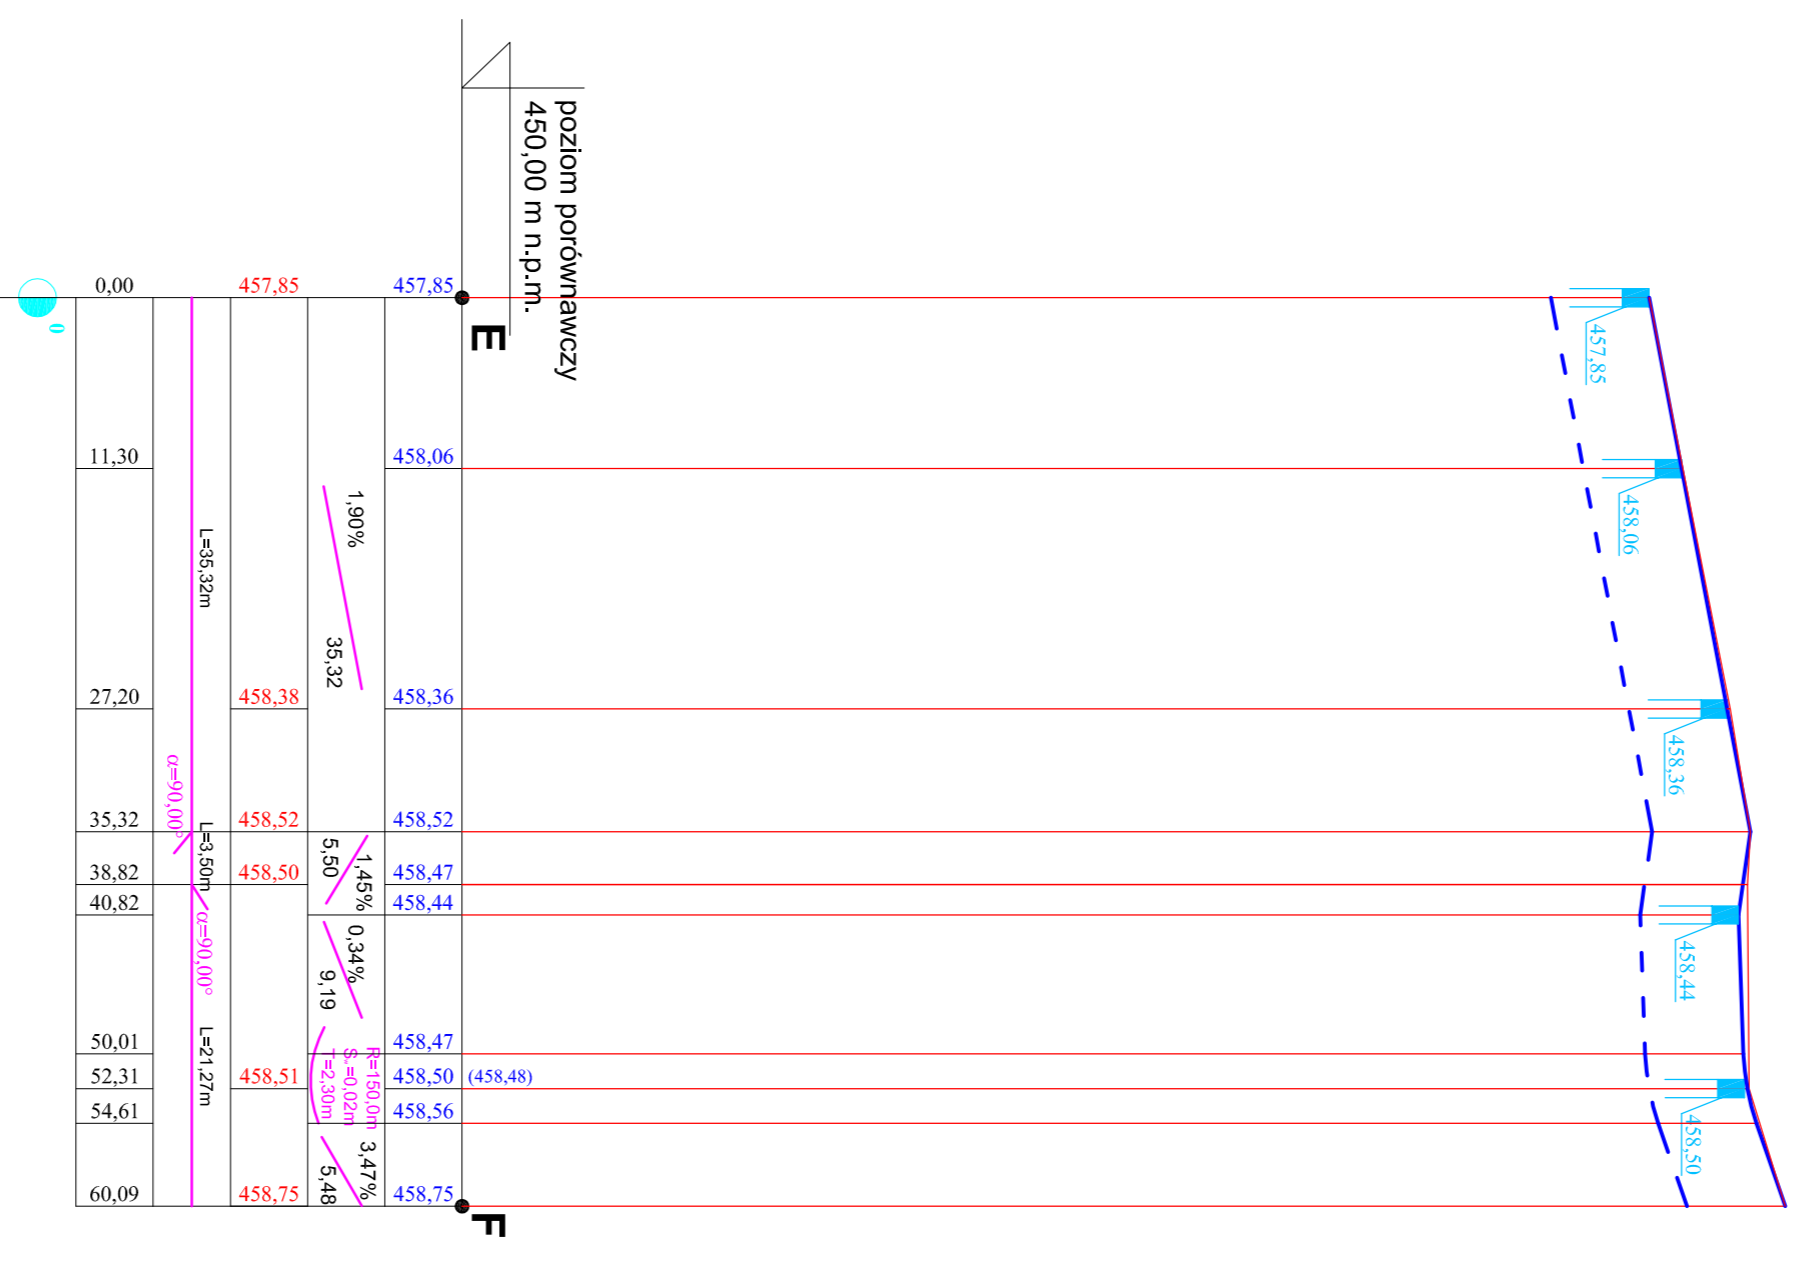

ODCINEK E-F

PROFILE PODŁUŻNE  
DNA ŚCIEKU  
1:50/500

- LEGENDA**
- teren istniejący
  - proj. niwielca
  - pozycja użytkownika

TEMAT	REWITALIZACJA PRZESTRZENI PUBLICZNEJ		
STADIUM/FAZA	PROJEKT BUDOWLANY		
Tytuł	PROJEKT PODŁUŻNE		
NR RYS.	3		
SKALA	1:50/500		
DATA	01.2010		

Wykonano w oparciu o dane techniczne i dokumentację dostarczone przez inwestora. 