



Przekrój konstrukcyjny przez boisko i bieżnię

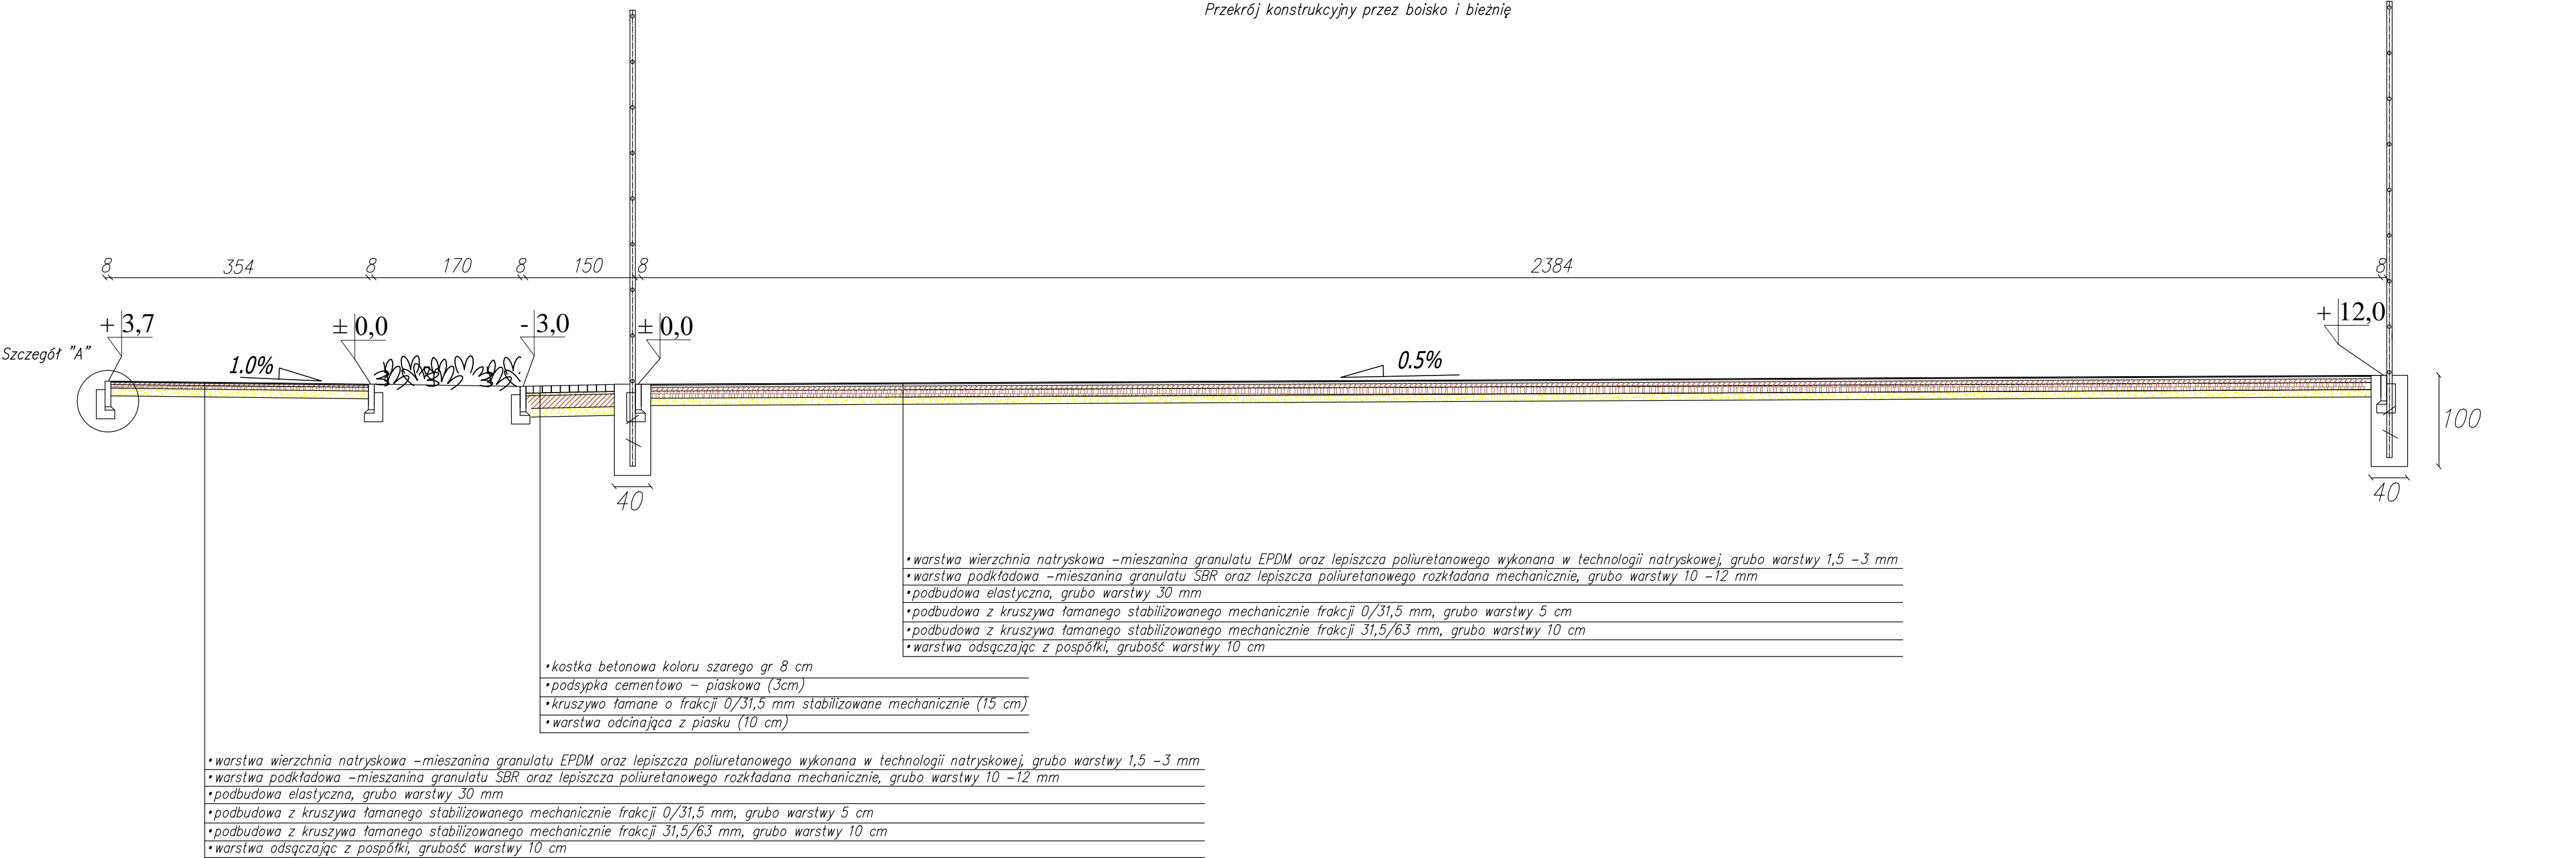

Szczegół "A"

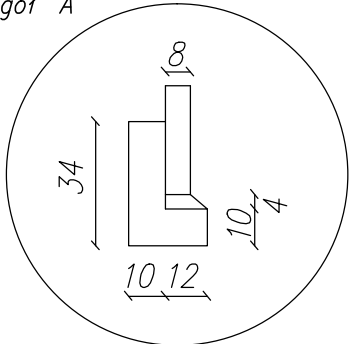

obrzeże betonowe 8*30*100
ława betonowa z oporem B15

PROJEKT WYKONAWCZY			
Zadanie	"Budowa boiska wielofunkcyjnego wraz z bieżnią sprinterską i skoczną do skoku w dal przy Szkole Podstawowej nr 3 w Kowarach		dziółka nr: 278/2 OBR 1 KOWARY
Inwestor	Szkola Podstawowa nr 3 w Kowarach ul. 1-go Maja 1a, 58–530 Kowary		SKALA 1 : 25
Temat	Przekrój konstrukcyjny boisko/bieżnia	Rys. nr 11	Data grudzień 2016r
Projektant cz. drogowa	mgr inż. Małgorzata Staręga upr nr 266/DOS/13		