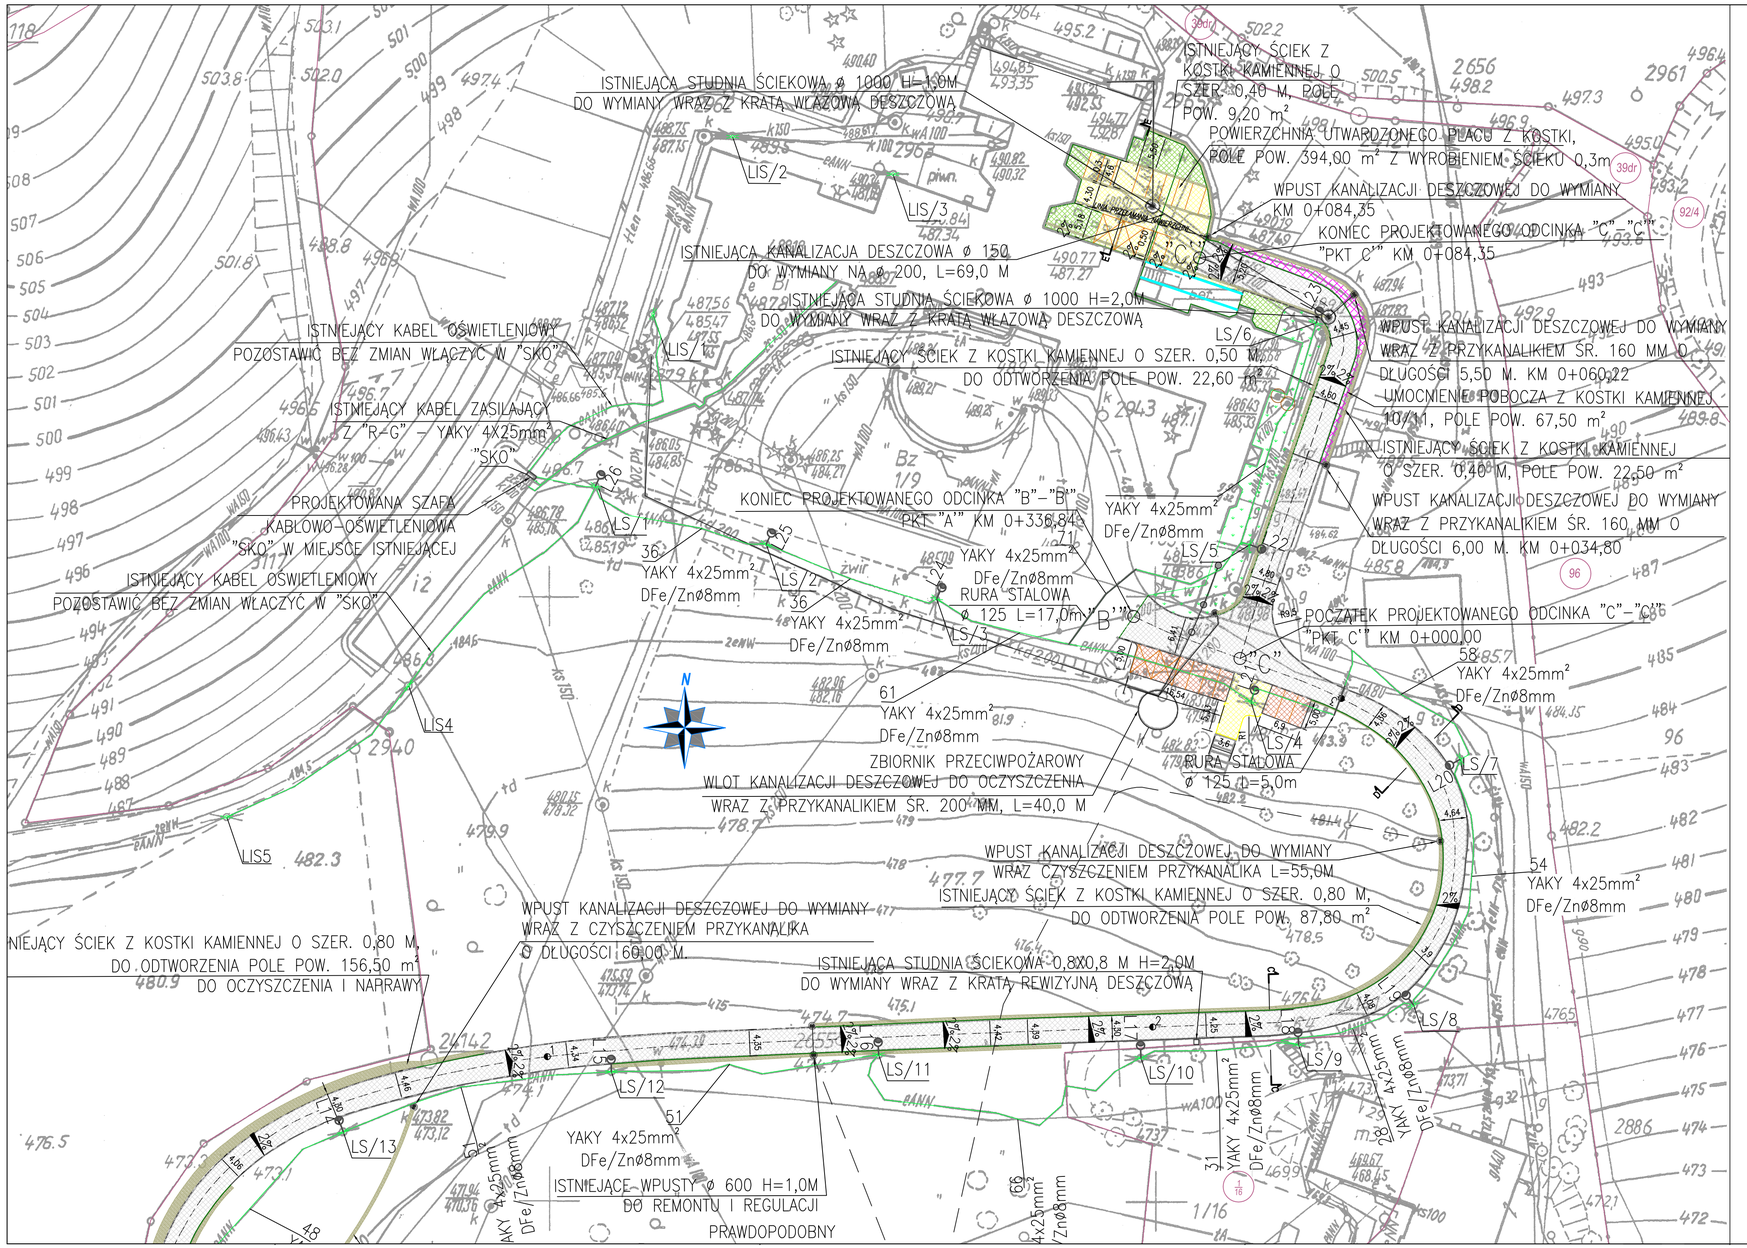
ISTNIEJĄCA STUDNIA ŚCIEKOWA ø 1000 H=1,50M
DO WYMIANY WRAZ Z KRATĄ WŁAZOWĄ DESZCZOWĄ
LIS/2
LIS/3
ISTNIEJĄCA KANALIZACJA DESZCZOWA ø 150
DO WYMIANY NA ø 200, L=69,0 M
ISTNIEJĄCA STUDNIA ŚCIEKOWA ø 1000 H=2,0M
DO WYMIANY WRAZ Z KRATĄ WŁAZOWĄ DESZCZOWĄ
LIS/1
ISTNIEJĄCY KABEL OŚWIETLENIOWY
POZOSTAWIĆ BEZ ZMIAN WŁĄCZYĆ W "SKO"
ISTNIEJĄCY KABEL ZASILAJĄCY
Z "R-G" - YAKY 4X25mm²
"SKO"
PROJEKTOWANA SZAFA
KABLOWO-OŚWIETLENIOWA
"SKO" W MIEJSCU ISTNIEJĄCEJ
ISTNIEJĄCY KABEL OŚWIETLENIOWY
POZOSTAWIĆ BEZ ZMIAN WŁĄCZYĆ W "SKO"
LIS4
LIS5
36
YAKY 4x25mm²
DFe/Zn ø8mm
LS/1
LS/2
36
YAKY 4x25mm²
DFe/Zn ø8mm
KONIEC PROJEKTOWANEGO ODCINKA "B"-"B"
PKT "A" KM 0+336,84
YAKY 4x25mm²
DFe/Zn ø8mm
RURA STALOWA
ø 125 L=17,0m
LS/3
61
YAKY 4x25mm²
DFe/Zn ø8mm
ZBIORNIK PRZECIWPOŻAROWY
WLOT KANALIZACJI DESZCZOWEJ DO OCZYSZCZENIA
WRAZ Z PRZYKANALIKIEM ŚR. 200 MM, L=40,0 M
ISTNIEJĄCY ŚCIEK Z KOSTKI KAMIENNEJ O SZER. 0,80 M,
DO ODTWORZENIA I NAPRAWY
DO OCZYSZCZENIA POLE POW. 156,50 m²
WPUST KANALIZACJI DESZCZOWEJ DO WYMIANY
WRAZ Z CZYSZCZENIEM PRZYKANALIKA
O DŁUGOŚCI 60,00 M.
ISTNIEJĄCA STUDNIA ŚCIEKOWA 0,8X0,8 M H=2,0M
DO WYMIANY WRAZ Z KRATĄ REWIZYJNĄ DESZCZOWĄ
LS/11
LS/12
LS/13
51
YAKY 4x25mm²
DFe/Zn ø8mm
ISTNIEJĄCE WPUSTY ø 600 H=1,0M
DO REMONTU I REGULACJI
PRAWDOPODOBNY
ISTNIEJĄCY ŚCIEK Z
KOSTKI KAMIENNEJ O
SZER. 0,40 M, POLE
POW. 9,20 m²
POWIERZCHNIA UTWARDZONEGO PLACU Z KOSTKI,
POLE POW. 394,00 m² Z WYROBIENIEM ŚCIEKU 0,3m
WPUST KANALIZACJI DESZCZOWEJ DO WYMIANY
KM 0+084,35
KONIEC PROJEKTOWANEGO ODCINKA "C"-"C"
"PKT C'" KM 0+084,35
LS/6
ISTNIEJĄCY ŚCIEK Z KOSTKI KAMIENNEJ O SZER. 0,50 M,
DO ODTWORZENIA POLE POW. 22,60 m²
WPUST KANALIZACJI DESZCZOWEJ DO WYMIANY
WRAZ Z PRZYKANALIKIEM ŚR. 160 MM O
DŁUGOŚCI 5,50 M. KM 0+060,22
UMOCNIENIE POBOCZA Z KOSTKI KAMIENNEJ
10/11, POLE POW. 67,50 m²
ISTNIEJĄCY ŚCIEK Z KOSTKI KAMIENNEJ
O SZER. 0,40 M, POLE POW. 22,50 m²
WPUST KANALIZACJI DESZCZOWEJ DO WYMIANY
WRAZ Z PRZYKANALIKIEM ŚR. 160 MM O
DŁUGOŚCI 6,00 M. KM 0+034,80
YAKY 4x25mm²
DFe/Zn ø8mm
LS/5
LS/4
RURA STALOWA
ø 125 L=5,0m
POCZĄTEK PROJEKTOWANEGO ODCINKA "C"-"C"
"PKT C'" KM 0+000,00
58
YAKY 4x25mm²
DFe/Zn ø8mm
LS/7
LS/8
LS/9
LS/10
54
YAKY 4x25mm²
DFe/Zn ø8mm
YAKY 4x25mm²
DFe/Zn ø8mm
YAKY 4x25mm²
DFe/Zn ø8mm