



PRZEKRÓJ PODŁUŻNY A-A - WSPORNIK CHODNIKA
UL. KOWALSKA - ODCINEK 1 , ODCINEK 2

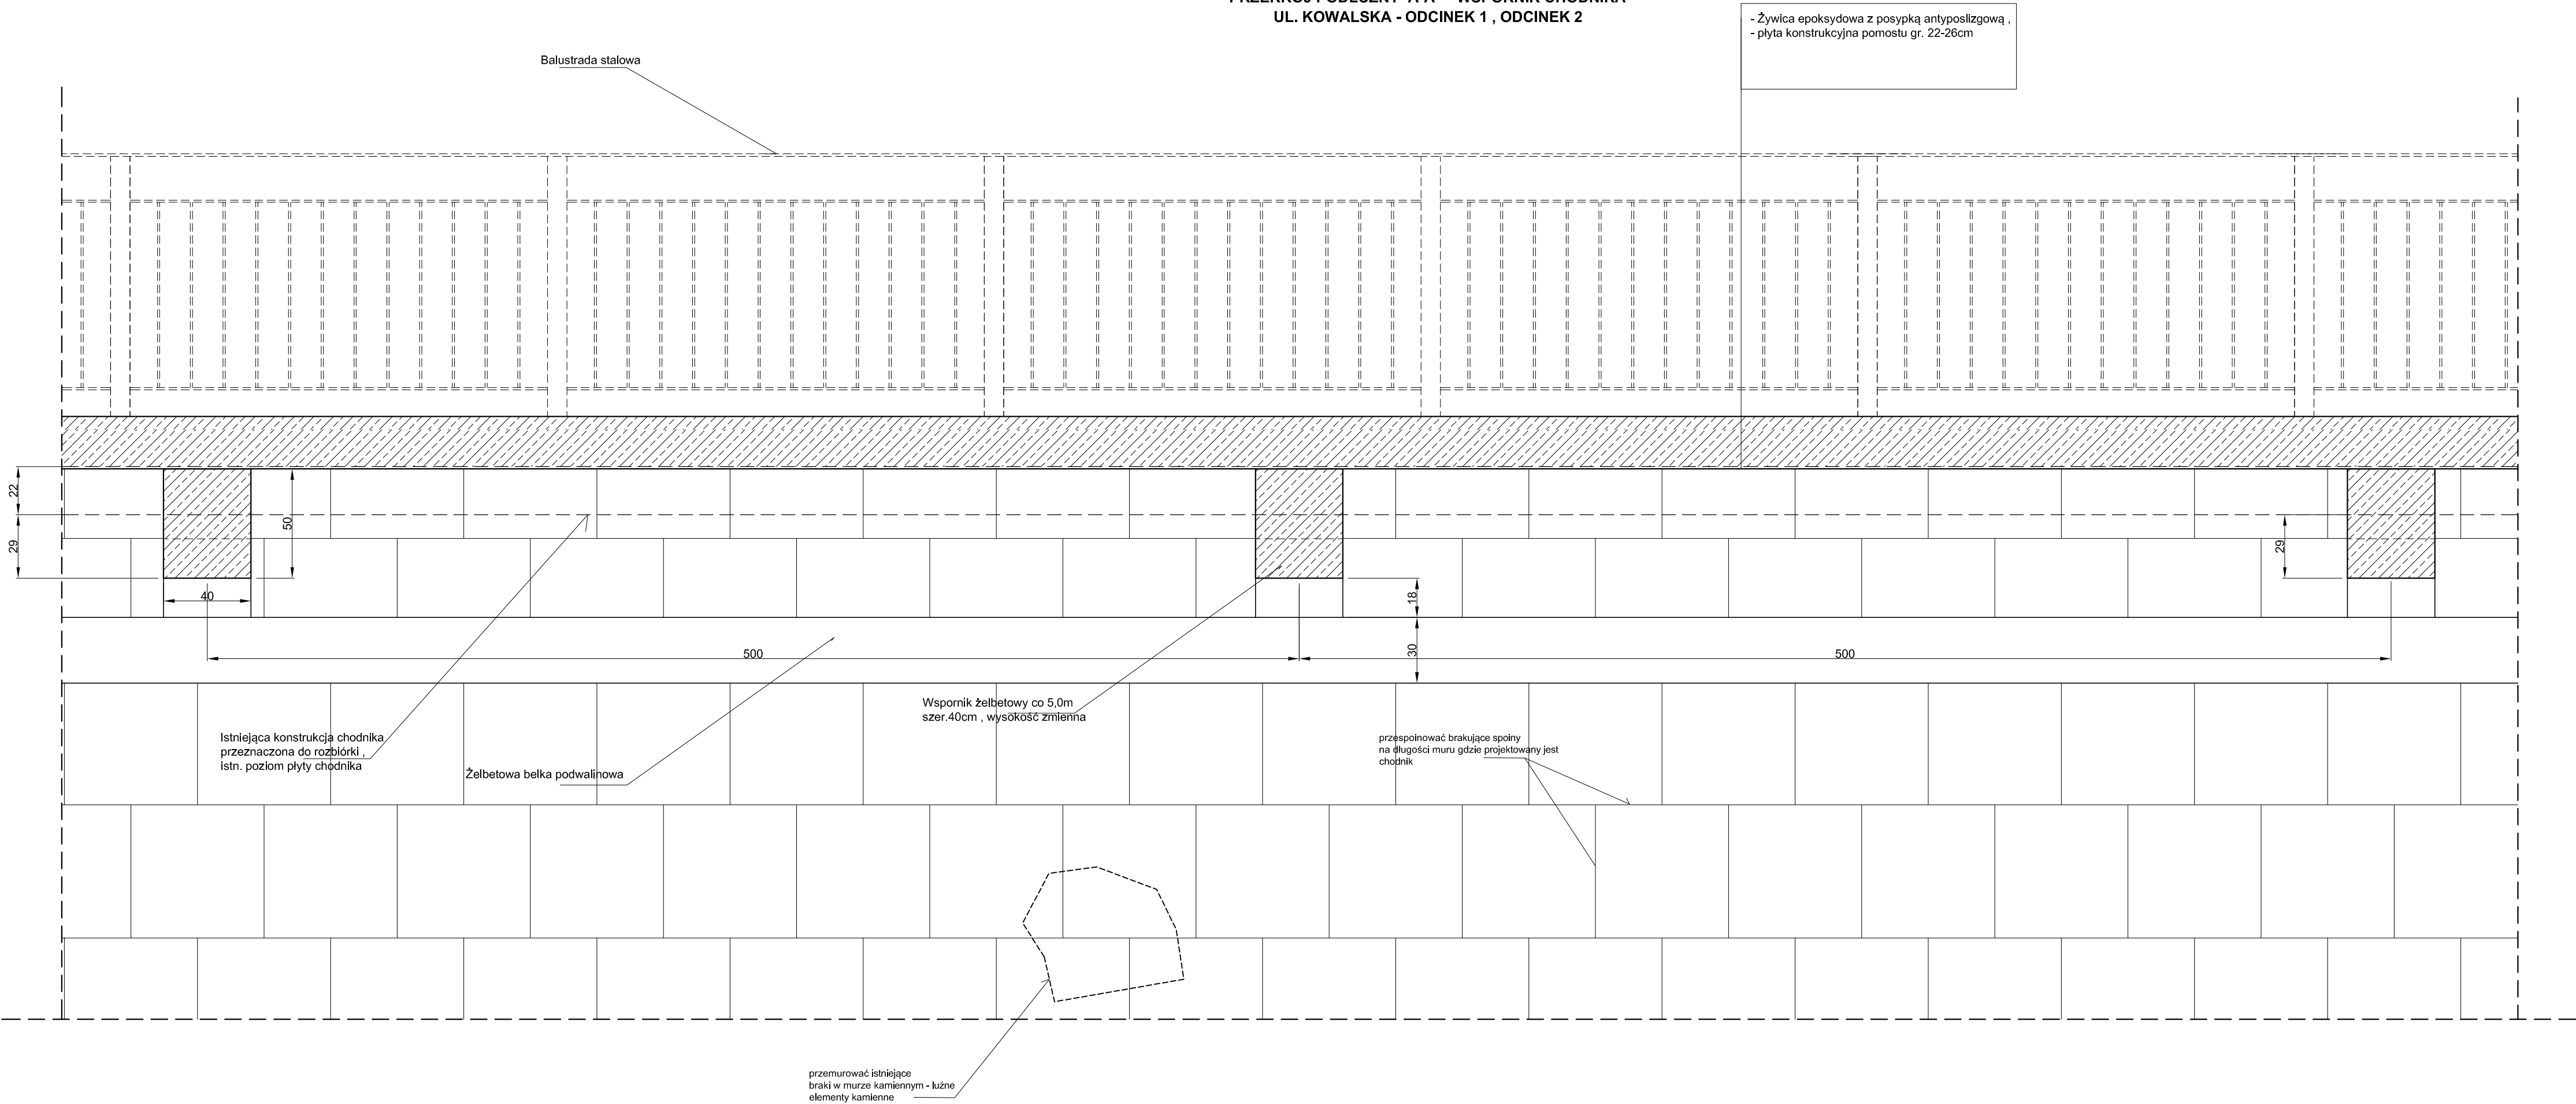

BETON KONSTRUKCYJNY C25/30
STAL ZBROJENIOWA BST500S

Inwestor / Zamawiający					
GMINA KOWARY ul. 1 Maja 1A , 58-530 Kowary					
Jednostka projektowa	 Przedsiębiorstwo Robót Inżynieryjnych TRAKT Sędziszów 50 58 -410 Marciszów NIP 614-000-12-50				
Stadium	Zadanie "PRZEBUDOWA CHODNIKA ZAWIESZONEGO NA POTOKU JEDLICA PRZY UL. KOWALSKIEJ W KOWARACH "				
Nr tomu	Lokalizacja inwestycji 1 Kowary , ul. Kowalska , działki nr 201/ 1 , 103/ 2, 201/ 3 , 103/ 4, 201/ 2 , 117/2 obręb 3 Kowary				
Branża	Tytuł rysunku Drogowa Konstrukcja D /K/ PRZEKRÓJ PODŁUŻNY A-A - ODCINEK 1 i ODCINEK 2				
Stanowisko	Imię i nazwisko	Nr uprawnień		Podpis	
Projektant br. drogowa	mgr inż. Włodzimierz Lewowski	228/02/DUW			
Projektant br. konstrukcyjna	mgr inż. Jarosław Wawrzaszek	79/DOS/10			
Sprawdzający br. dr. / konstr.	mgr inż. Włodzimierz Wilk	557/ 01/ DUW			
Asystent br. drogowa	mgr inż. Jolanta Kaczorowska				
Nr projektu	Skala	Data	Nr egz.	Nr rys.	
6 -11	1 : 20	11 . 2011	4	7	
Stadium	Branża	Km	Nr obiektu	Nr tomu	Nr rysunku
PB	D/K			1	00