



PRZEKRÓJ POPRZECZNY WSPORNIKA CHODNIKA ORAZ PRZEBUDOWYWANEJ DROGI
UL. KOWALSKA - ODCINEK 2
km 0+005,00 - 0+049,09

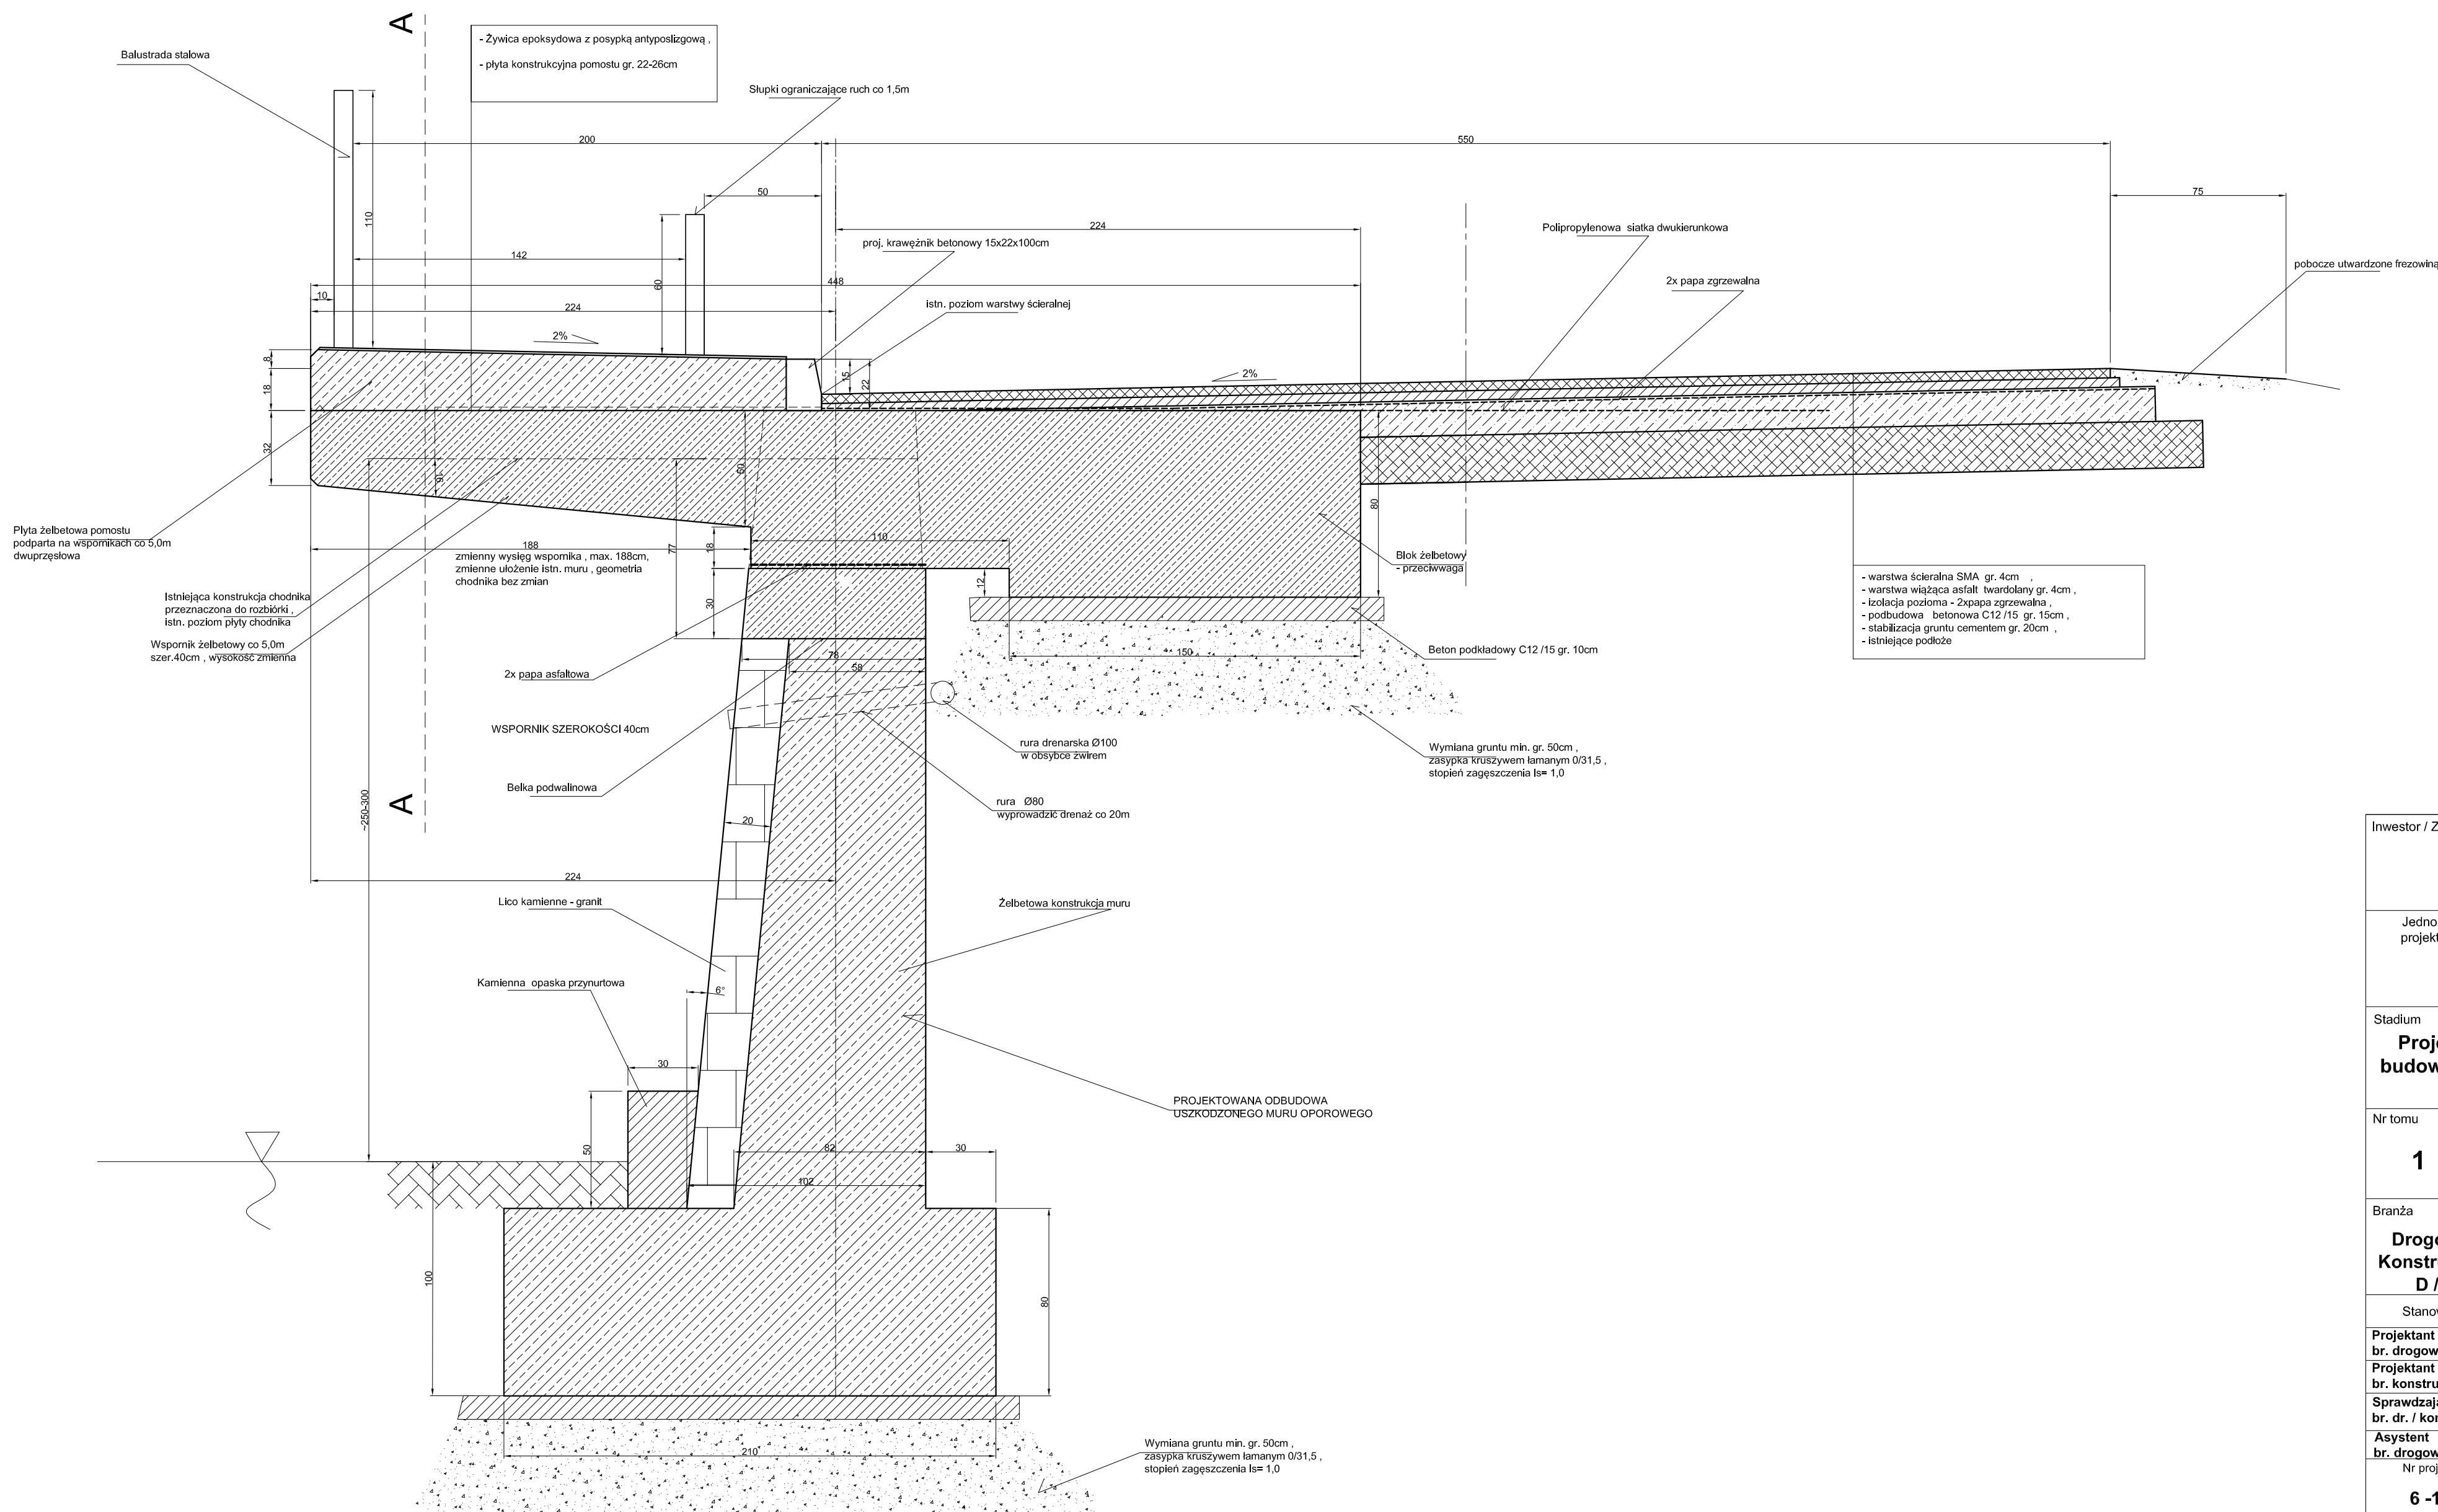

BETON KONSTRUKCYJNY C25/30
STAL ZBROJENIOWA BST500S

Inwestor / Zamawiający					
<p align="center">GMINA KOWARY ul. 1 Maja 1A , 58-530 Kowary</p>					
Jednostka projektowa		 <p>Przedsiębiorstwo Robót Inżynieryjnych TRAKT Sędziszów 50 58 -410 Marciszów NIP 614-000-12-50</p>			
Stadium		Zadanie			
Projekt budowlany		"PRZEBUDOWA CHODNIKA ZAWIESZONEGO NA POTOKU JEDLICA PRZY UL. KOWALSKIEJ W KOWARACH "			
Nr tomu		Lokalizacja inwestycji			
1		Kowary , ul. Kowalska , działki nr 201/ 1 , 103/ 2, 201/ 3 , 103/ 4, 201/ 2 , 117/2 obręb 3 Kowary			
Branża		Tytuł rysunku			
Drogonwa Konstrukcja D /K/		PRZEKRÓJ POPRZECZNY WSPORNIKA CHODNIKA ORAZ DROGI - ODCINEK 2 km 0+005 - 0+049,09			
Stanowisko		Imię i nazwisko		Nr uprawnień	Podpis
Projektant br. drogonwa		mgr inż. Włodzimierz Lewowski		228/02/DUW	
Projektant br. konstrukcyjna		mgr inż. Jarosław Wawrzaszek		79/DOŚ/10	
Sprawdzający br. dr. / konstr.		mgr inż. Włodzimierz Wilk		557/ 01/ DUW	
Asystent br. drogonwa		mgr inż. Jolanta Kaczorowska			
Nr projektu		Skala	Data	Nr egz.	Nr rys.
6 -11		1 : 20	11 . 2011	4	5
Stadium	Branża	Km	Nr obiektu	Nr tomu	Nr rysunku
PB	D/K			1	
					00