



Niweleta ulicy Klonowej, Lipowej i Brzozowej w Kowarach

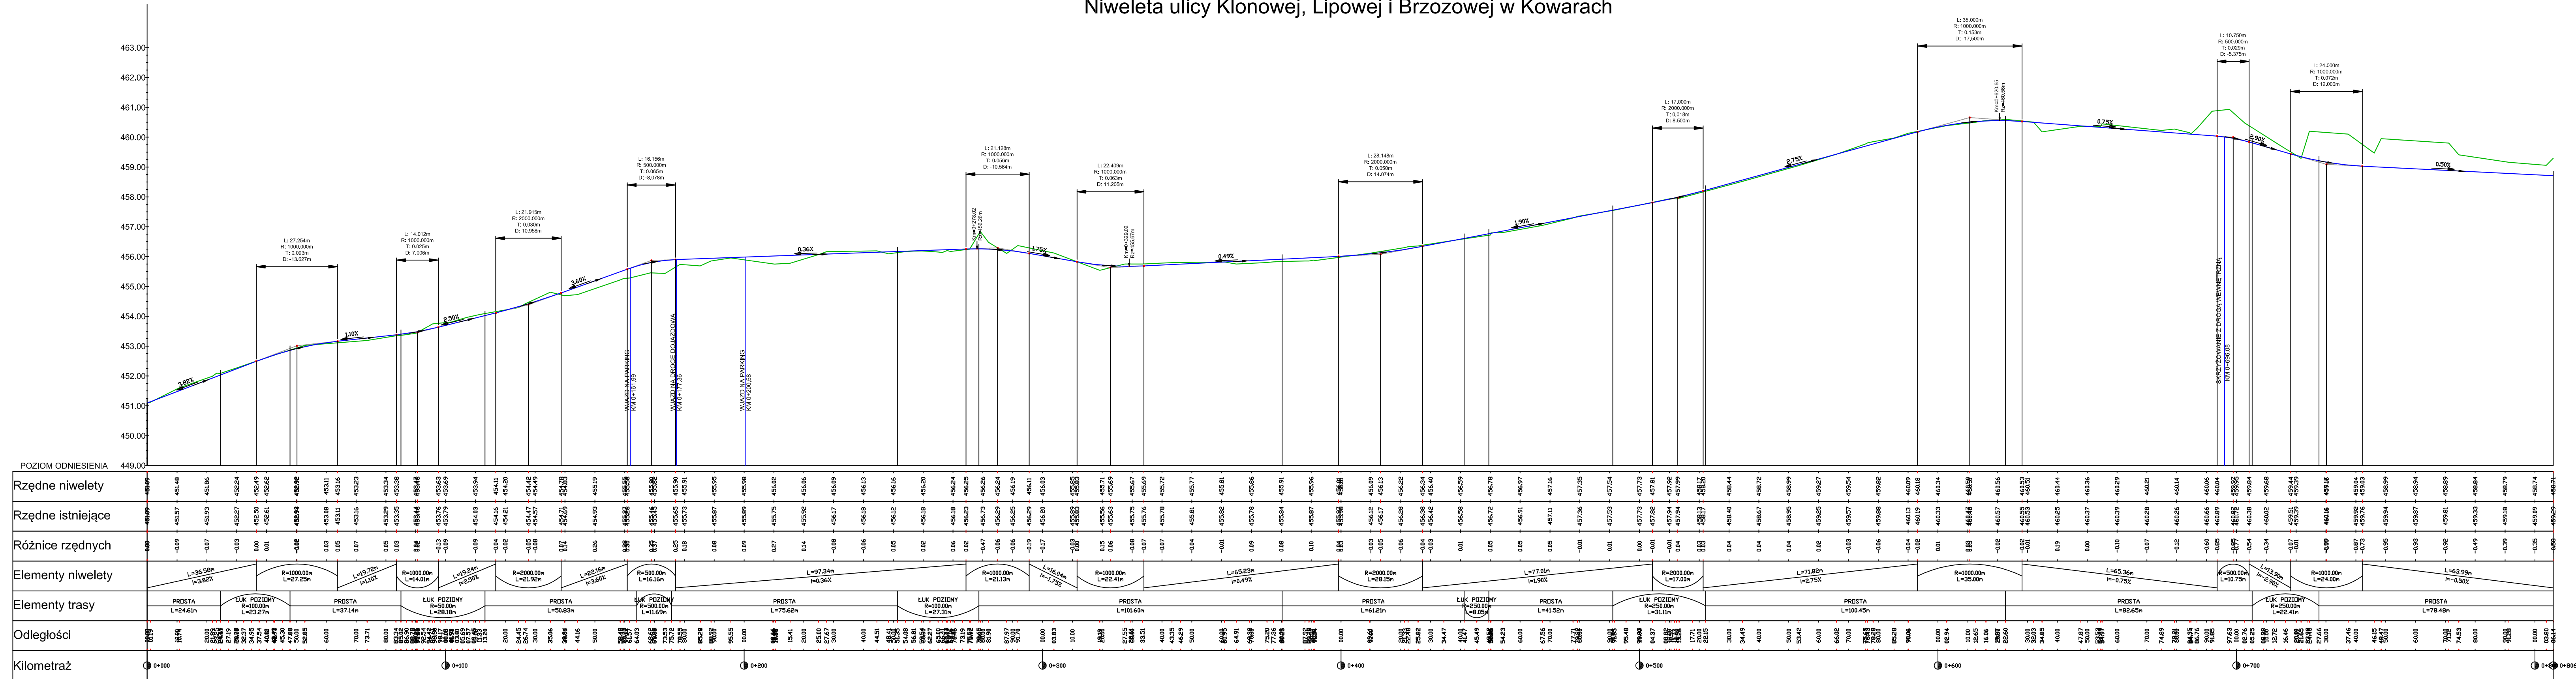

TEMAT PROJEKTU	BUDOWA MIEJSC PARKINGOWYCH NA ULICY KLONOWEJ, LIPOWEJ I BRZOSZOWEJ W KOWARACH				
ZAMAWIAJĄCY	GMINA MIEJSKA KOWARY UL. 1 MAJA 1A 58-530 KOWARY				
PARTNER KONSORCJUM	 BIURO INŻYNIERSKIE TRAKT UL. 1 MAJA 1A 58-530 KOWARY TEL: 71 72 65 40 WWW.BIUROTRAKT.PL				
ADRES OBIEKTU	ULICE KLONOWA, LIPOWA I BRZOSZOWA W KOWARACH				
TEMAT RYSUNKU	PROFIL - NIWELETA ULIC: KLONOWEJ, LIPOWEJ I BRZOSZOWEJ				
BRANŻA	DROGOWA	SKALA	1:50	NUMER RYSUNKU	2/PB
FAZA PROJEKTU					
ZESPÓŁ PROJEKTOWY				DATA OPRACOWANIA	PODPIS
PROJEKTANT	MGR INŻ. WŁODZIMIERZ LEWOWSKI UPR. 22802/DUW			II	2010
SPRAWDZAJĄCY	MGR INŻ. WŁODZIMIERZ WILK UPR. 557/01/DUW			II	2010
ASYSTENT PROJEKTANTA	MGR INŻ. DARIUSZ PASTERKIEWICZ			II	2010